


GALERIJA

PRIZEMLJE

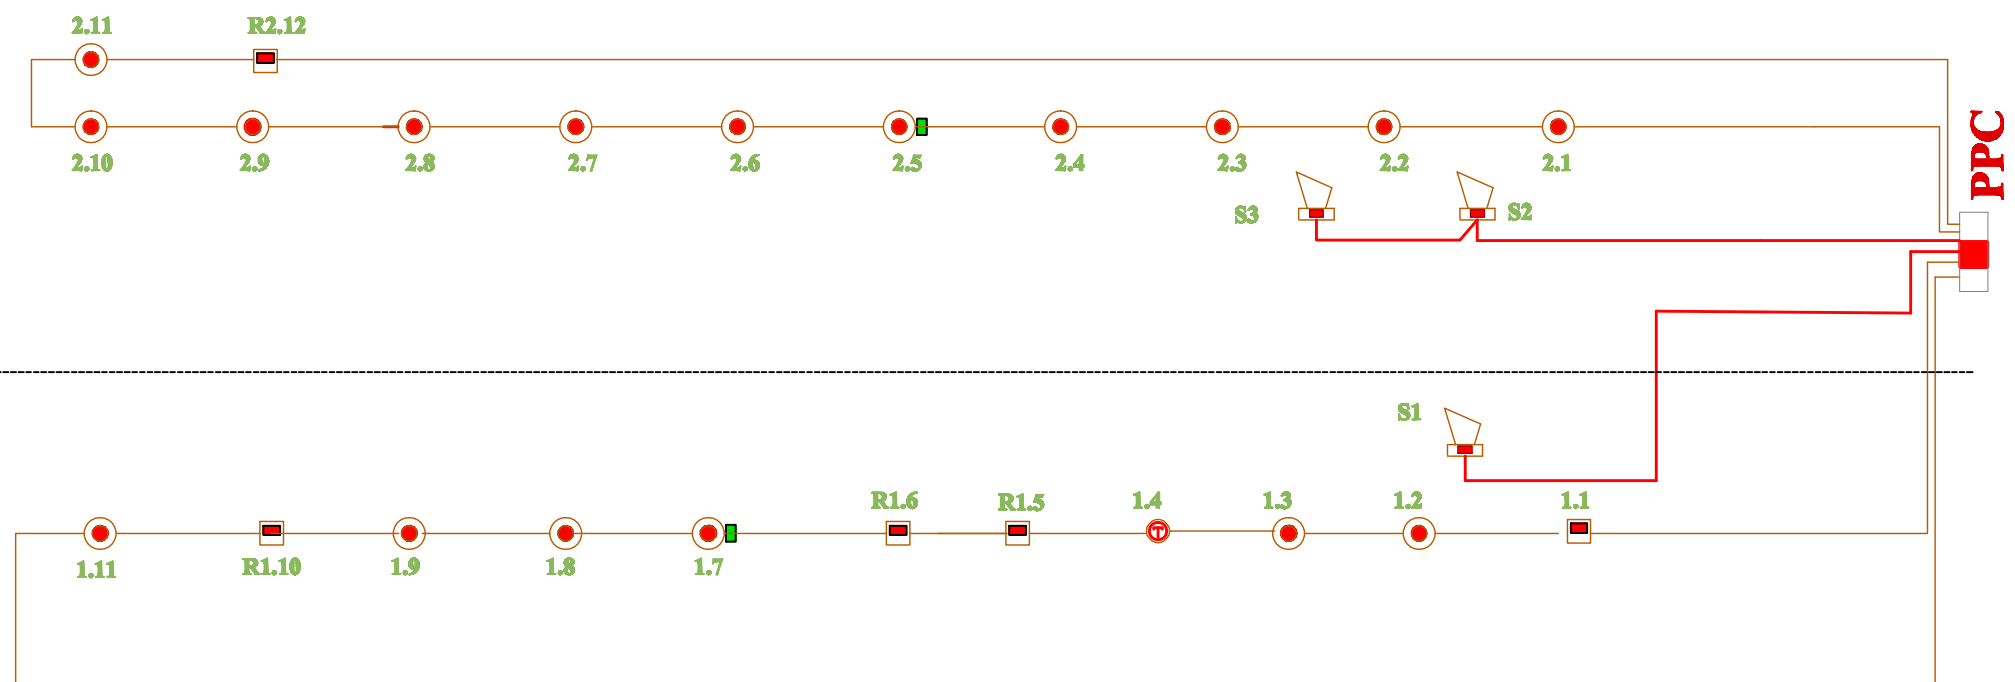

JH(St)H 2x2x0,8mm

Ⓣ TERMİČKI ADRESAB.

Ⓞ OPTIČKI ADRESAB.

▣ RUČNI ADRESABILNI

■ IZOLACIONO PODNOZJE DETEKTORA

📣 KONVENCIONALNA SIRENA EMA1224BR

JH(St)H FE180/30 1x2x0,8mm

ОБЈЕКАТ И МЕСТО ГРАДЊЕ: ДОМ КУЛТУРЕ Винорача - Јагодина					
ОДГОВОРНИ ПРОЈЕКТАНТ: Жељко Симовић дипл. инж. ел.	ПОТПИС:	ИНВЕСТИТОР: Град Јагодина			
ПРОЈЕКТАНТ:	ПОТПИС:	ФАЗА ПРОЈЕКТА: Е ПРОЈЕКАТ Аутоматска сигнализација пожара			
САДРЖАЈ ЛИСТА: БЛОК ШЕМА А. СИГН. ПОЖАРА	ВЕЛИЧИНА ЛИСТА:	БРОЈ ПРЕДМЕТА:	Ј.П.Дирекција за изградњу Јагодина ул.Б.Дирак 46 Јагодина		
	ДАТУМ:	РАЗМЕРА:	БРОЈ ЛИСТА:		