


- Detalj montaže**  
**podne dizne R 1:20**
- 
- 1 - Stakleni mozaik ili keramika
  - 2 - Lepak
  - 3 - Hidroizolacija-penetrat
  - 4 - Podna ploča sa hidroizolacijom ispod
  - 5 - Lako armiran ili mrljav beton
  - 6 - Tampon šljunka
  - 7 - Nabijena zemlja
  - 8 - Gornja i donja armatura
  - 9 - Prelazni nastavak Ø 30 x 2"
  - 10 - Podna dišnja (max. 2")
  - 11 - Koleno Ø 63
  - 12 - PVC cev Ø 63 (debelozida)
- prelazna pločica

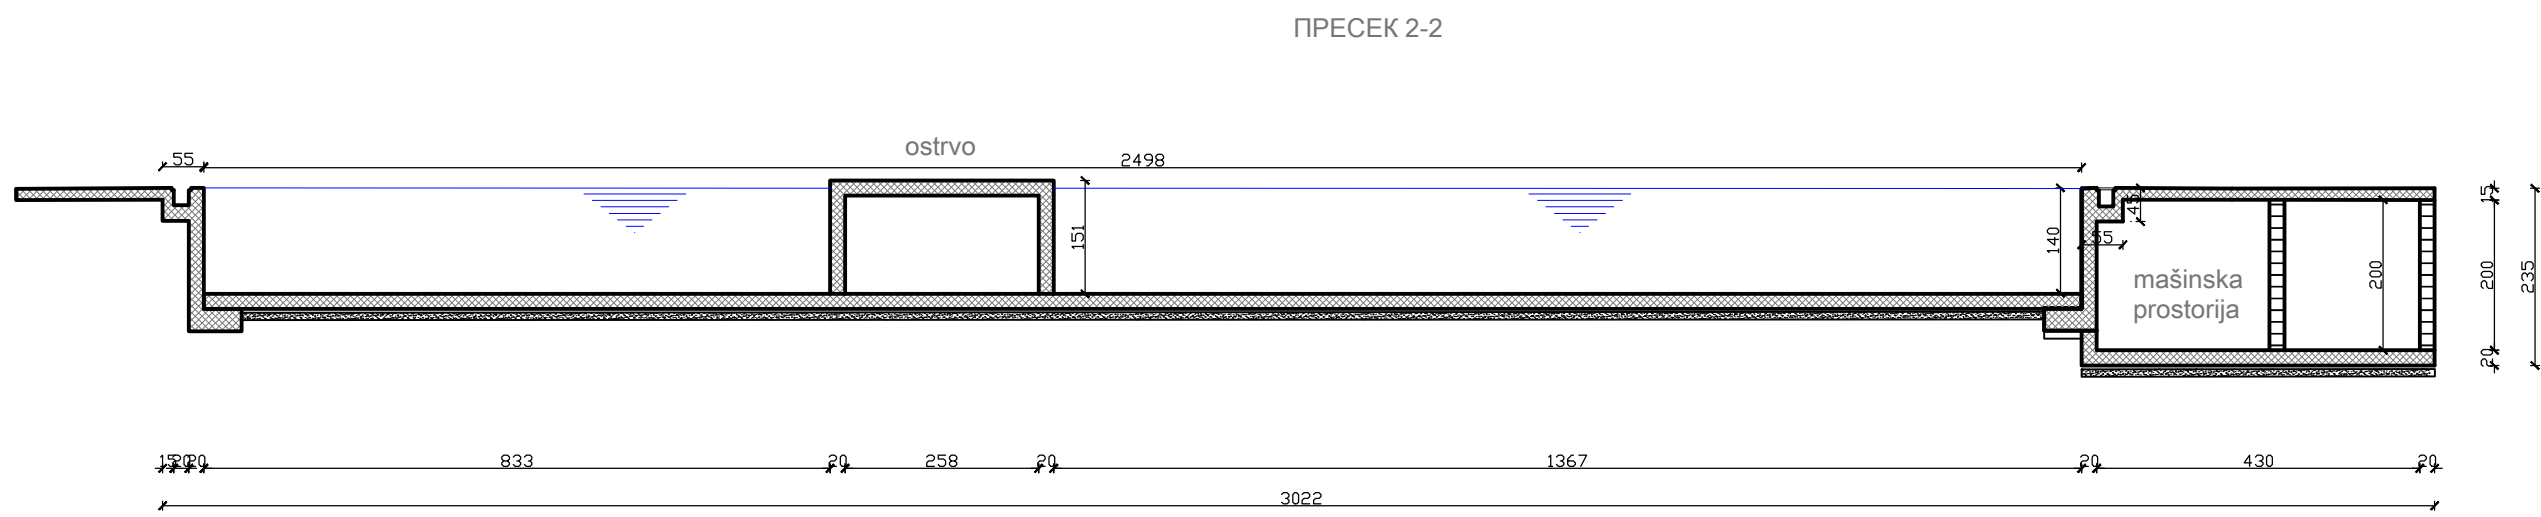

ОБЈЕКАТ И МЕСТО ГРАЂЊЕ: <b>ОБЈЕКАТ АКВА ПАРК - РЕКРЕАЦИОНИ БАЗЕН</b> Град Јагодина				
ОДГОВОРНИ ПРОЈЕКТАНТ: С. Богдановић, дипл. инж. арх.	ПОТПИС:	ИНВЕСТИТОР: Град Јагодина		
САРАДНИЦИ: Владимир Јанковић д.и.г.	ПОТПИС:	ФАЗА ПРОЈЕКТА: ИДР-РЕКРЕАЦИОНИ БАЗЕН		
САДРЖАЈ ЛИСТА: Карактеристични пресеци	ВЕЛИЧИНА ЛИСТА: 420 x 297 мм	БРОЈ ПРЕДМЕТА: <b>05-1/19</b>		Ј.П.Уређење и јавно осветљење ул.Б.Дирак 46 Јагодина
	ДАТУМ: МАРТ 2019.г.	РАЗМЕРА: 1:100	БРОЈ ЛИСТА: <b>3</b>	