



ОСНОВА СТЕПЕНИШТА 2

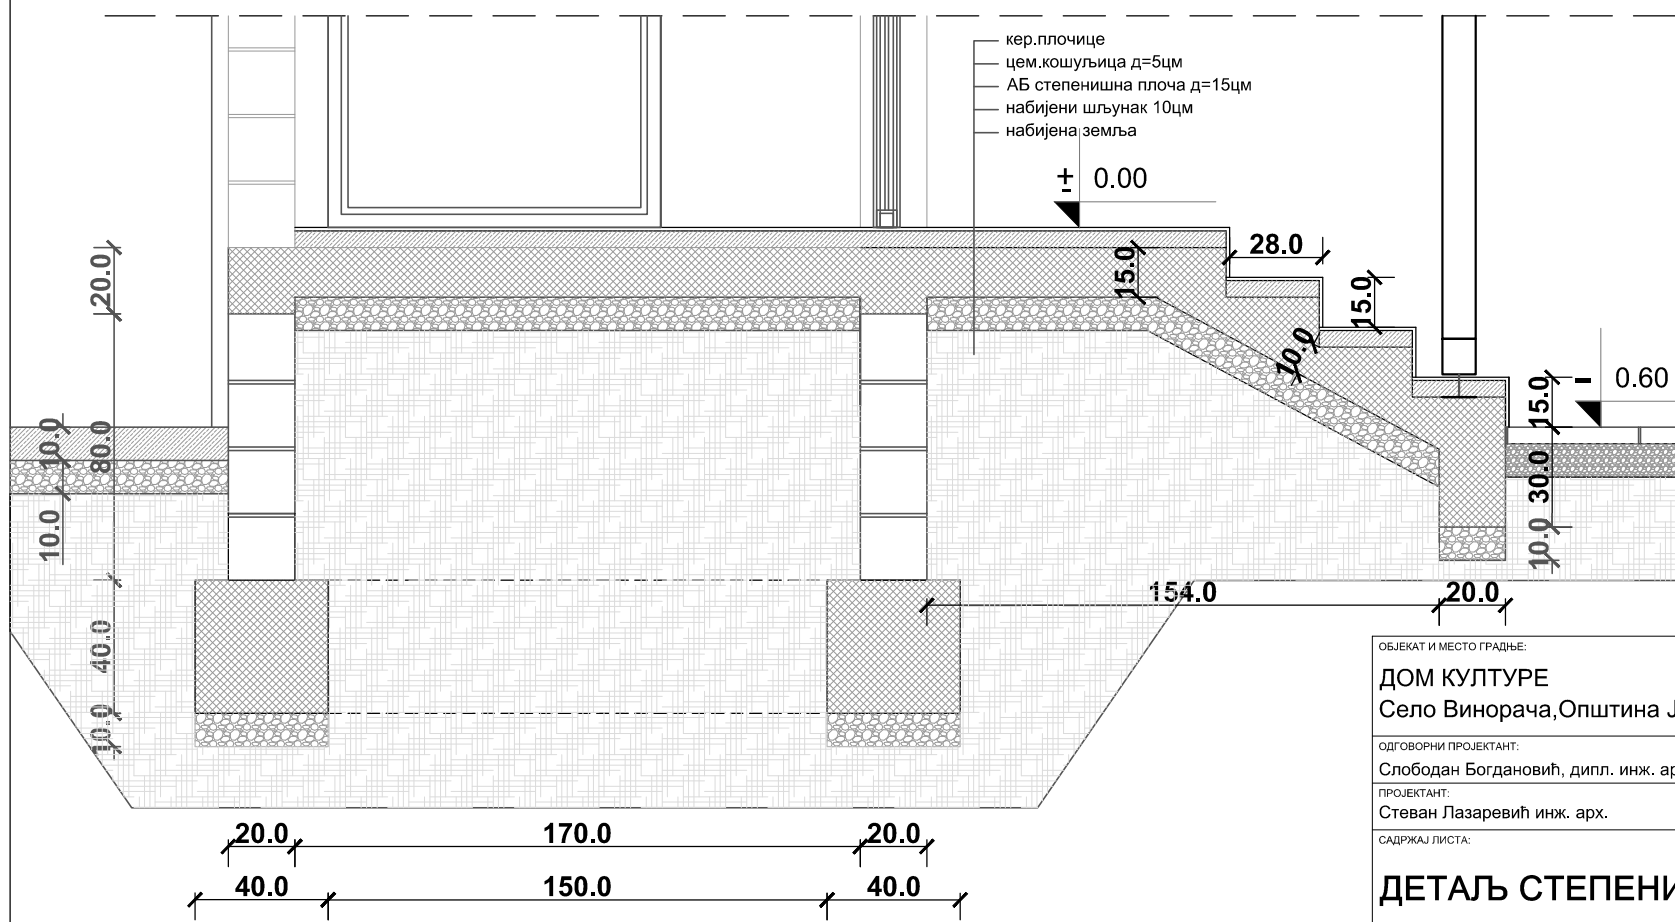

ПРЕСЕК А-А СТЕПЕНИШТА 2

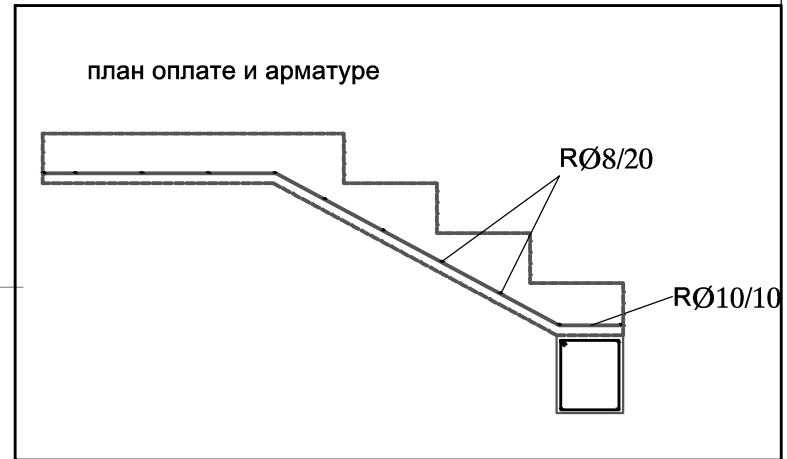

ОБЈЕКАТ И МЕСТО ГРАДЉЕ: ДОМ КУЛТУРЕ Село Винорача, Општина Јагодина			ИНВЕСТИТОР: Град Јагодина		
ОДГОВОРНИ ПРОЈЕКТАНТ: Слободан Богдановић, дипл. инж. арх.	ПОТПИС:		ФАЗА ПРОЈЕКТА: ГЛАВНИ ПРОЈЕКАТ РЕКОНСТРУКЦИЈЕ		
ПРОЈЕКТАНТ: Стеван Лазаревић инж. арх.	ПОТПИС:		ВЕЛИЧИНА ЛИСТА:	БРОЈ ПРЕДМЕТА:	
САДРЖАЈ ЛИСТА: <b>ДЕТАЉ СТЕПЕНИШТА 2</b>			ДАТУМ: Новембар 2012.	РАЗМЕРА: 1:20	БРОЈ ЛИСТА: <b>11</b>
Ј.П.Дирекција за изградњу Јагодина ул.Б.Дирак 46 Јагодина					