

1.ПРОСТОРИЈА 1		1.ПРОСТОРИЈА 2		1.ВЦ	
П (м²)	41.58	П (м²)	17.04	П (м²)	4.61
О (м)	25.80	О (м)	16.70	О (м)	9.70
ОБЛОГА ПОДА	ПВЦ ОБЛОГА	ОБЛОГА ПОДА	БЕТОН	ОБЛОГА ПОДА	БЕТОН/КЕРАМИКА

НЕТО Површина П=63,59м²  
 БРУТО Површина П=82,21м²

ОБЈЕКАТ И МЕСТО ГРАДЊЕ:  
**ОБЈЕКАТ МЗ ШУЉКОВАЦ**  
 Град Јагодина

ОДГОВОРНИ ПРОЈЕКТАНТ:  
 С. Богдановић, дипл. инж. арх.

ПОТПИС:

ИНВЕСТИТОР:  
 Град Јагодина

САРАДНИЦИ:  
 Владимир Јанковић д.и.г.  
 Александар Миленковић д.и.е.  
 Небојша Јовановић д.и.м.

ПОТПИС:

ФАЗА ПРОЈЕКТА:  
**ИДП РЕКОНСТРУКЦИЈЕ И АДАПТАЦИЈЕ**

САДРЖАЈ ЛИСТА:

**Основа приземља  
 -постојеће стање**

ВЕЛИЧИНА ЛИСТА:  
 420\*297 мм  
 ДАТУМ:  
 АПРИЛ, 2017.г.


БРОЈ ПРЕДМЕТА:  
 350-18/2017-05  
 РАЗМЕРА:  
 1:100

БРОЈ ЛИСТА:  
**16/17**  
**1**

*Handwritten signature*




Ј.П.Уређење и јавно осветљење  
 ул.Б.Дирак 46 Јагодина

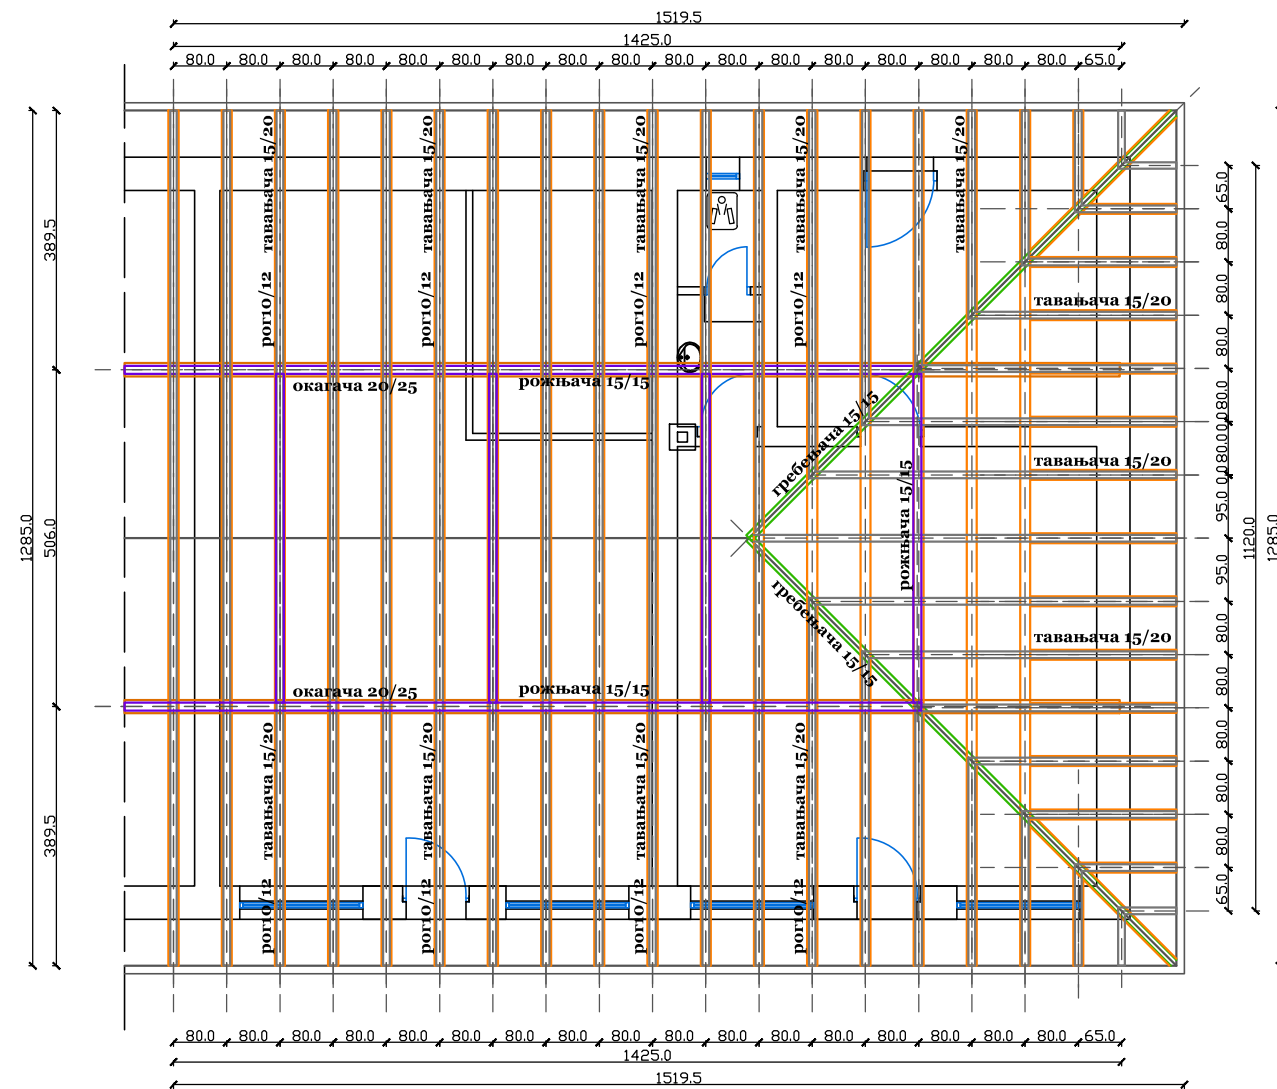

*Handwritten signature*



ОБЈЕКАТ И МЕСТО ГРАЂЬЕ: <b>ОБЈЕКАТ МЗ ШУЉКОВАЦ</b> Град Јагодина			
ОДГОВОРНИ ПРОЈЕКТАНТ: С. Богдановић, дипл. инж. арх.	ПОТПИС:	ИНВЕСТИТОР: Град Јагодина	
САРАДНИЦИ: Владимир Јанковић д.и.г. Александар Миленковић д.и.е. Небојша Јовановић д.и.м.	ПОТПИС:	ФАЗА ПРОЈЕКТА: ИДП РЕКОНСТРУКЦИЈЕ И АДАПТАЦИЈЕ	
САДРЖАЈ ЛИСТА: <b>Основа кровне конструкције</b> <b>-постојеће стање</b>	ВЕЛИЧИНА ЛИСТА: 420*297 мм	БРОЈ ПРЕДМЕТА: 350-18/2017-05	<b>16/17</b>
ДАТУМ: АПРИЛ, 2017.г.	РАЗМЕРА: 1:100	ЕРОЈ ЛИСТА: <b>2</b>	Ј.П.Уређење и јавно осветљење ул.Б.Дирак 46 Јагодина

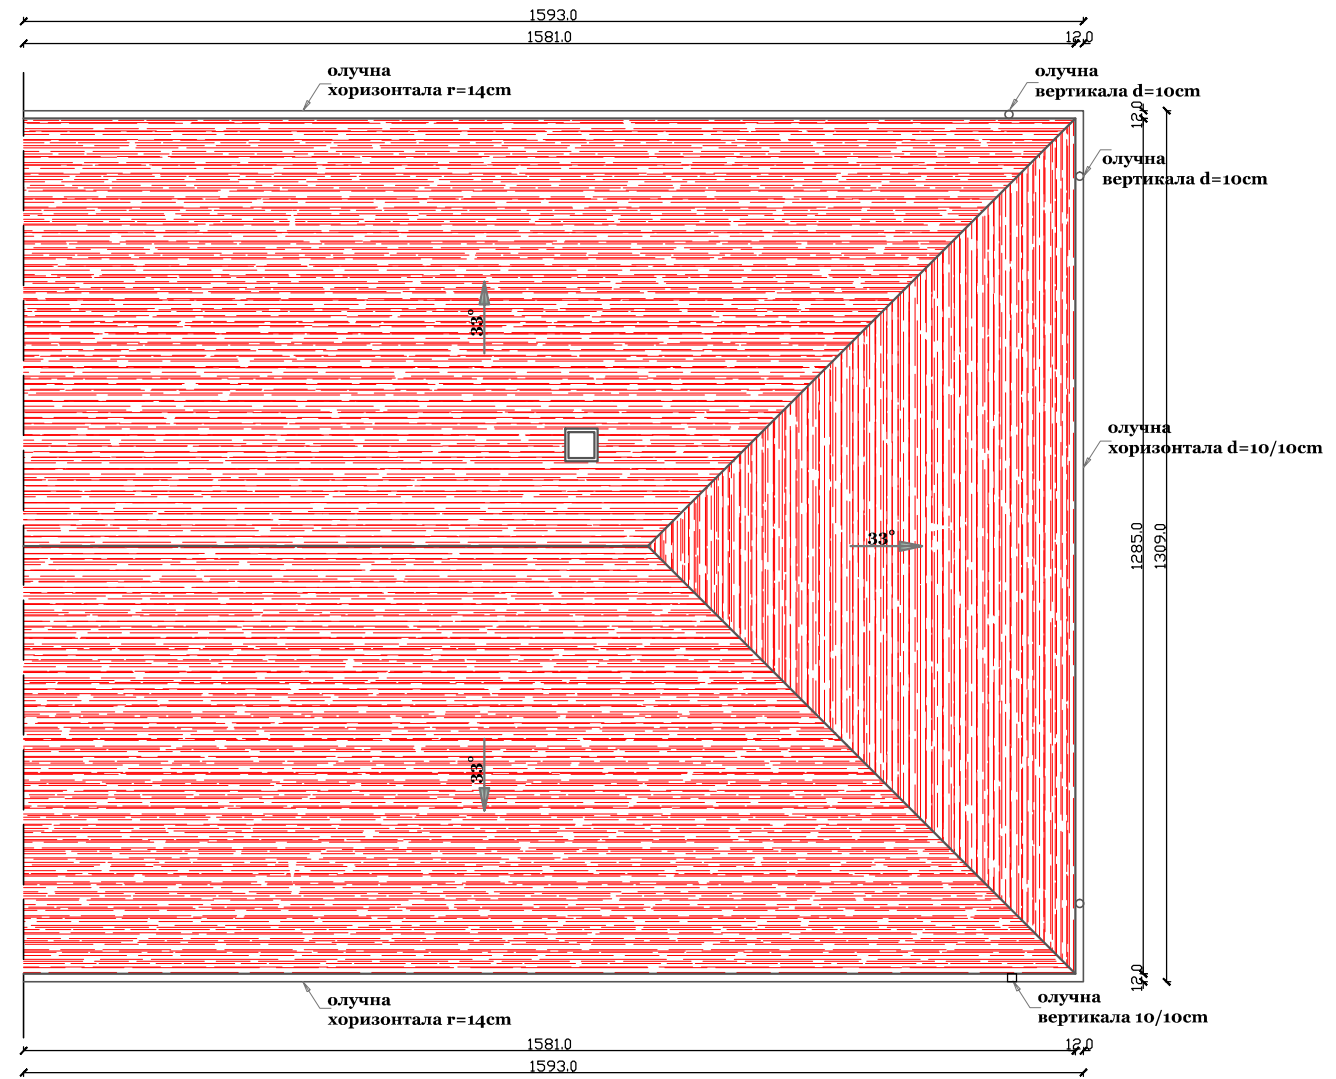


*Handwritten signature*




ОБЈЕКАТ И МЕСТО ГРАДЊЕ: <b>ОБЈЕКАТ МЗ ШУЉКОВАЦ</b> <b>Град Јагодина</b>				ИНВЕСТИТОР: Град Јагодина	
ОДГОВОРНИ ПРОЈЕКТАНТ: С. Богдановић, дипл. инж. арх.		ПОТПИС:		ФАЗА ПРОЈЕКТА: <b>ИДГ РЕКОНСТРУКЦИЈЕ И АДАПТАЦИЈЕ</b>	
САРАДНИЦИ: Владимир Јанковић д.и.г. Александар Миленковић д.и.е. Небојша Јовановић д.и.м.		ПОТПИС:		ВЕЛИЧИНА ЛИСТА: 420 x 297 мм	БРОЈ ПРЕДМЕТА: <b>350-18/2017-05</b>
САДРЖАЈ ЛИСТА: <b>Основа кровних равни</b> <b>-постојеће стање</b>		ДАТУМ: АПРИЛ, 2017.г.	РАЗМЕРА: <b>1:100</b>	БРОЈ ЛИСТА: <b>3</b>	Ј.П.Уређење и јавно осветљење ул.Б.Дирак 46 Јагодина
				БРОЈ ПРЕДМЕТА: <b>16/17</b>	




ОБЈЕКАТ И МЕСТО ГРАДЊЕ: <b>ОБЈЕКАТ МЗ ШУЉКОВАЦ</b> <b>Град Јагодина</b>				
ОДГОВОРНИ ПРОЈЕКТАНТ: С. Богдановић, дипл. инж. арх.	ПОТПИС:	ИНВЕСТИТОР: Град Јагодина		
САРАДНИЦИ: Владимир Јанковић д.и.г. Александар Милековић д.и.е. Небојша Јовановић д.и.м.	ПОТПИС:	ФАЗА ПРОЈЕКТА: ИДП РЕКОНСТРУКЦИЈЕ И АДАПТАЦИЈЕ		
САДРЖАЈ ЛИСТА: <b>Фасдни изгледи објекта</b> <b>-постојеће стање</b>	ВЕЛИЧИНА ЛИСТА: 420* 297 мм	БРОЈ ПРЕДМЕТА: 350-18/2017-05	<b>16/17</b>	Ј.П.Уређење и јавно осветљење ул.Б.Дирак 46 Јагодина
	ДАТУМ: АПРИЛ, 2017.г.	РАЗМЕРА: 1:100	БРОЈ ЛИСТА: <b>4</b>	

Република Србија  
Град Јагодина  
К.О. Шуљковац

# КАТАСТАРСКО ТОПОГРАФСКИ ПЛАН к.п. 510/1

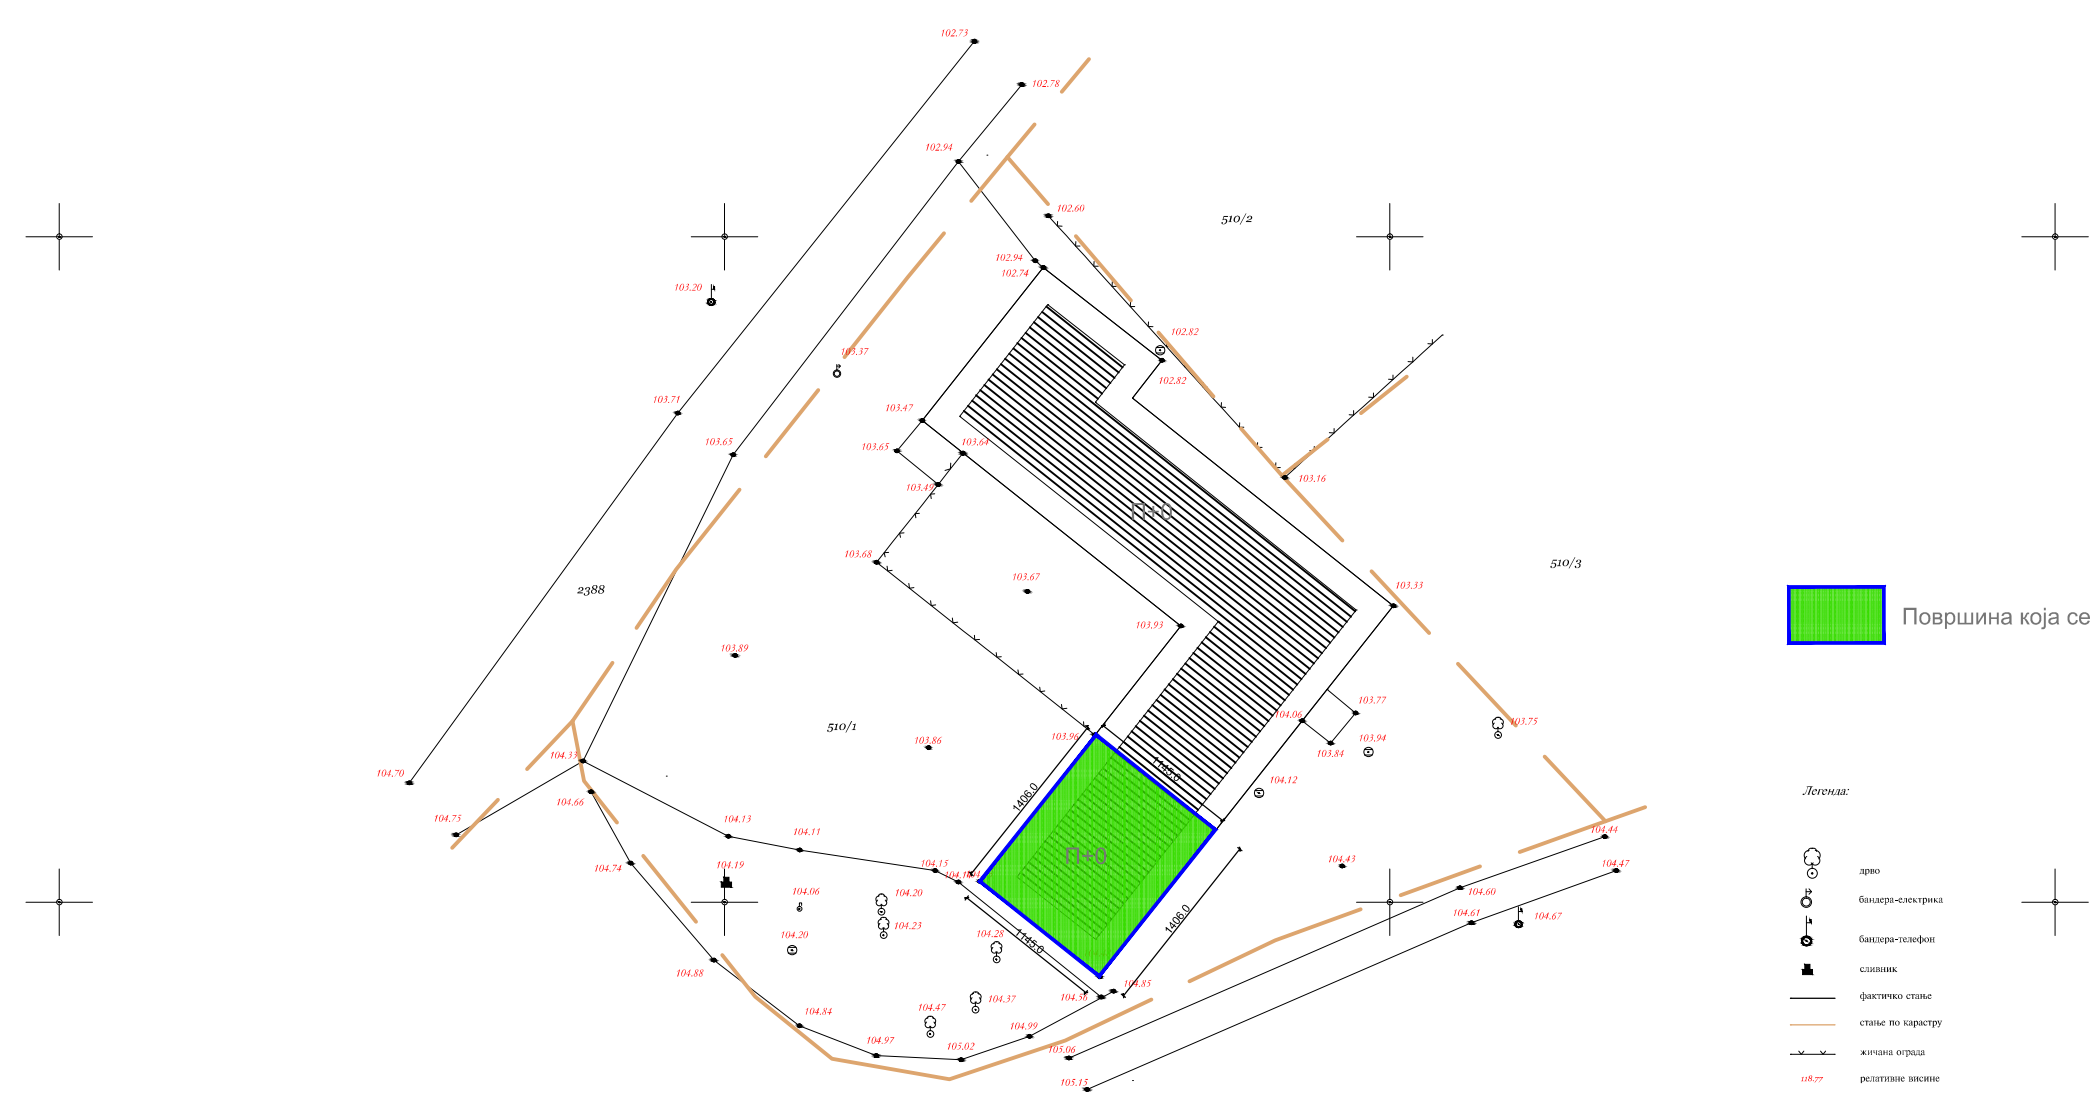

 Површина која се реконструира

- Легенда:
-  дрво
  -  бинари-електрика
  -  бандера-телефон
  -  сланик
  -  фактичко стање
  -  стање по катастру
  -  жичана ограда
  -  релативне висине


Драган Миленковић инж.геод.

РАЗМЕРА 1:500

Катастарско топографски план изradio:  
Геодетски биро д.о.о.  
Краља Петра Првог 4/3  
Јагодина



ОБЈЕКАТ И МЕСТО ГРАДЊЕ: ОБЈЕКАТ МЗ ШУЉКОВАЦ Град Јагодина		ИНВЕСТИТОР: Град Јагодина	
ОДГОВОРНИ ПРОЈЕКТАНТ: С. Богдановић, дипл. инж. арх.	ПОТПИС:	ФАЗА ПРОЈЕКТА: ИДП РЕКОНСТРУКЦИЈЕ И АДАПТАЦИЈЕ	
САРАДНИЦИ: Владимир Јанковић д.и.г. Александар Миленковић д.и.е. Небојша Јовановић д.и.м.	ПОТПИС:	ВЕЛИЧИНА ЛИСТА: 420*297 мм	БРОЈ ПРЕДМЕТА: 350-18/2017-05 <b>16/17</b>
САДРЖАЈ ЛИСТА: <b>Ситуација</b>	ДАТУМ: АПРИЛ, 2017.г.	РАЗМЕРА: 1:500	БРОЈ ЛИСТА: <b>5</b>
		Ј.П.Уређење и јавно осветљење ул.Б.Дирак 46 Јагодина	

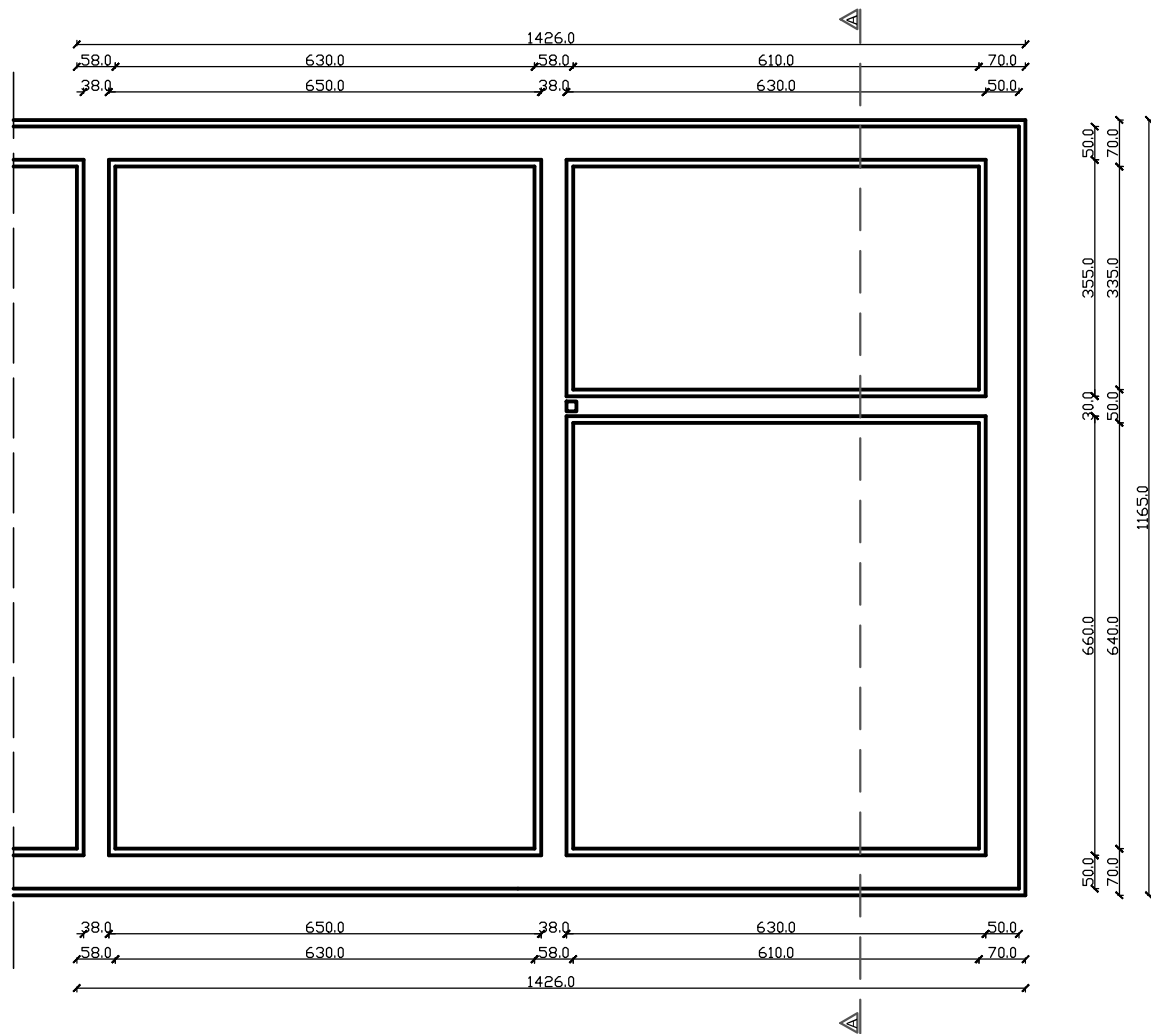


*Handwritten signature*



ОБЈЕКАТ И МЕСТО ГРАДЊЕ: <b>ОБЈЕКАТ МЗ ШУЉКОВАЦ</b> Град Јагодина		ИНВЕСТИТОР: Град Јагодина	
ОДГОВОРНИ ПРОЈЕКТАНТ: С. Богдановић, дипл. инж. арх.	ПОТПИС:	ФАЗА ПРОЈЕКТА: ИДП РЕКОНСТРУКЦИЈЕ И АДАПТАЦИЈЕ	БРОЈ ПРЕДМЕТА: 350-18/2017-05
САРАДНИЦИ: Владимир Јанковић д.и.г. Александар Миленковић д.и.е. Небојша Јовановић д.и.м.	ПОТПИС:	ВЕЛИЧИНА ЛИСТА: 420* 297 мм	БРОЈ ЛИСТА: <b>16/17</b>
САДРЖАЈ ЛИСТА: <b>Основа приземља</b> <b>-постојеће стање</b>	ДАТУМ: АПРИЛ, 2017.г.	РАЗМЕРА: 1:100	БРОЈ ЛИСТА: <b>6</b>

Ј.П.Уређење и јавно осветљење  
ул.Б.Дирак 46 Јагодина

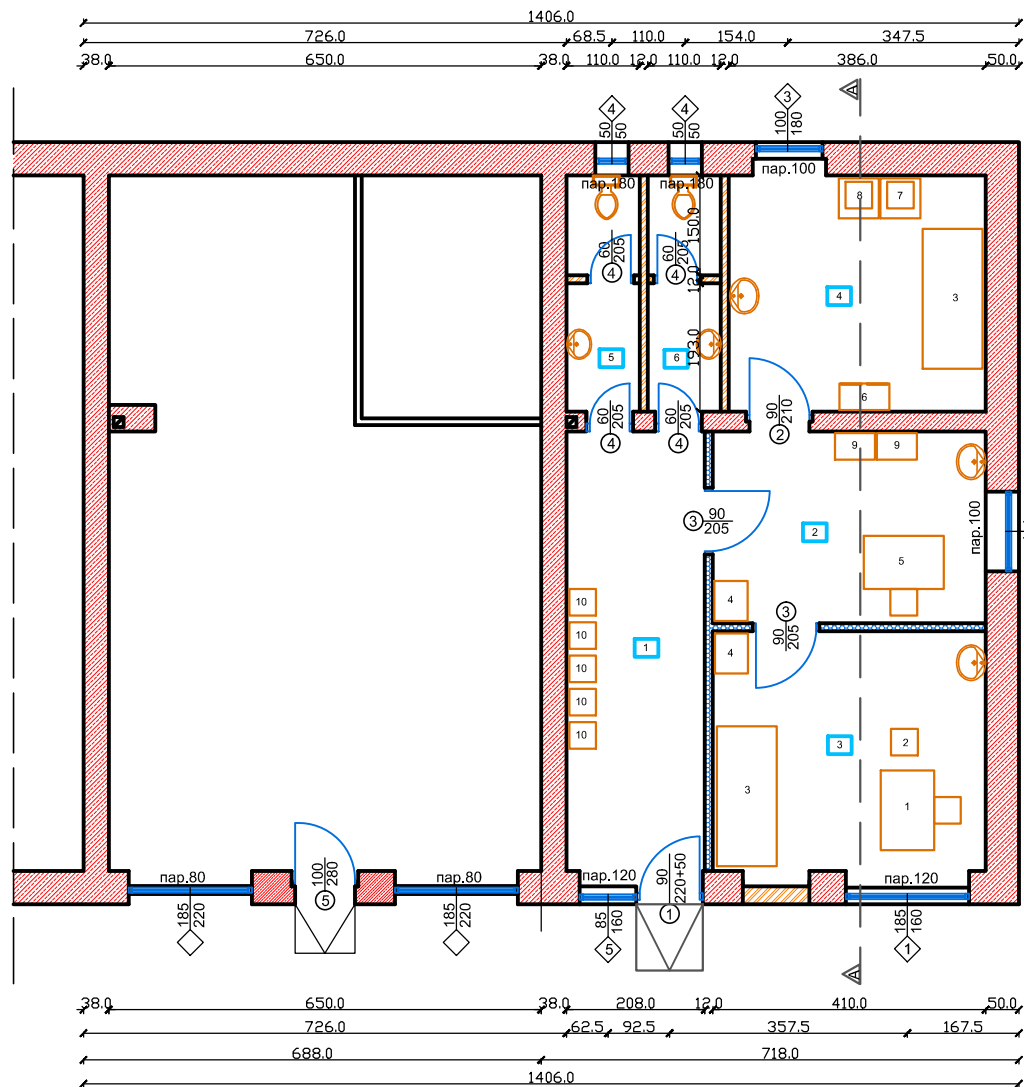

ЛЕГЕНДА МАТЕРИЈАЛА:

- ПОСТОЈЕЋИ ЗИД ОД ЦИГЛЕ
- НОВОПРОЈЕКТОВАНИ ЗИД ОД ГЛИНЕНИХ БЛОКОВА
- НОВОПРОЈЕКТОВАНИ ЗИД ГИПС-КАРТОНА Д=12ЦМ

ЛЕГЕНДА НАМЕШТАЈА И ОПРЕМЕ:

- 1 - СТО ЗА ДОКТОРА СА ФОТЕЉОМ
- 2 - СТОЛИЦА ЗА ПАЦИЈЕНТА
- 3 - КРЕВЕТ ЗА ПАЦИЈЕНТА
- 4 - ОРМАН-ГАРДЕРОБА
- 5 - СТО ЗА МЕДИЦИНСКУ СЕСТРУ СА ФОТЕЉОМ
- 6 - ОРМАРА ЗА ЛЕКОВЕ
- 7 - СТО СА ЕКГ-АПАРАТОМ
- 8 - СТО СА СТЕРИЛИЗАТОРОМ
- 9 - КАСЕТЕ ЗА КАРТОНЕ
- 10 - СТОЛИЦА ЗА ЧЕКАОНИЦУ

1.ЧЕКАОНИЦА		2.ПРИЈЕМ-(М.СЕСТРА)		3.ОРДИНАЦИЈА	
П (м²)	14.16	П (м²)	11.81	П (м²)	15.46
О (м)	17.83	О (м)	13.96	О (м)	16.37
ОБЛОГА ПОДА	КЕРАМИЧКЕ ПЛОЧИЦЕ	ОБЛОГА ПОДА	КЕРАМИЧКЕ ПЛОЧИЦЕ	ОБЛОГА ПОДА	КЕРАМИЧКЕ ПЛОЧИЦЕ
4.ПРЕВИЈАЛИШТЕ		5.САНИТАРНИ ЧВОР ПАЦИЈЕНТИ		6.САНИТАРНИ ЧВОР ОСОБЉЕ	
П (м²)	13.98	П (м²)	3.90	П (м²)	3.90
О (м)	15.32	О (м)	9.30	О (м)	9.30
ОБЛОГА ПОДА	КЕРАМИЧКЕ ПЛОЧИЦЕ	ОБЛОГА ПОДА	КЕРАМИЧКЕ ПЛОЧИЦЕ	ОБЛОГА ПОДА	КЕРАМИЧКЕ ПЛОЧИЦЕ

НЕТО Површина П=63,22м²

БРУТО Површина П=82,21м²

ОБЈЕКАТ И МЕСТО ГРАДЊЕ:  
**ОБЈЕКАТ МЗ ШУЉКОВАЦ**  
 Град Јагодина

ОДГОВОРНИ ПРОЈЕКТАНТ:  
 С. Богдановић, дипл. инж. арх.

САРАДНИЦИ:  
 Владимир Јанковић д.и.г.  
 Александар Миленовић д.и.е.  
 Небојша Јовановић д.и.м.

САДРЖАЈ ЛИСТА:

**Основа приземља**  
**-новопројектовано стање**

ПОТПИС:

ИНВЕСТИТОР:  
 Град Јагодина

ПОТПИС:

ФАЗА ПРОЈЕКТА:  
**ИДП РЕКОНСТРУКЦИЈЕ И АДАПТАЦИЈЕ**

ВЕЛИЧИНА ЛИСТА:  
 420\*297 мм


БРОЈ ПРЕДМЕТА:  
 350-18/2017-05

**16/17**


ДАТУМ:  
 АПРИЛ, 2017.г.

РАЗМЕРА:  
 1:100

БРОЈ ЛИСТА:  
**7**

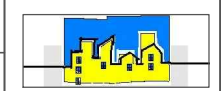

Ј.П.Уређење и јавно осветљење  
 ул.Б.Дирак 46 Јагодина

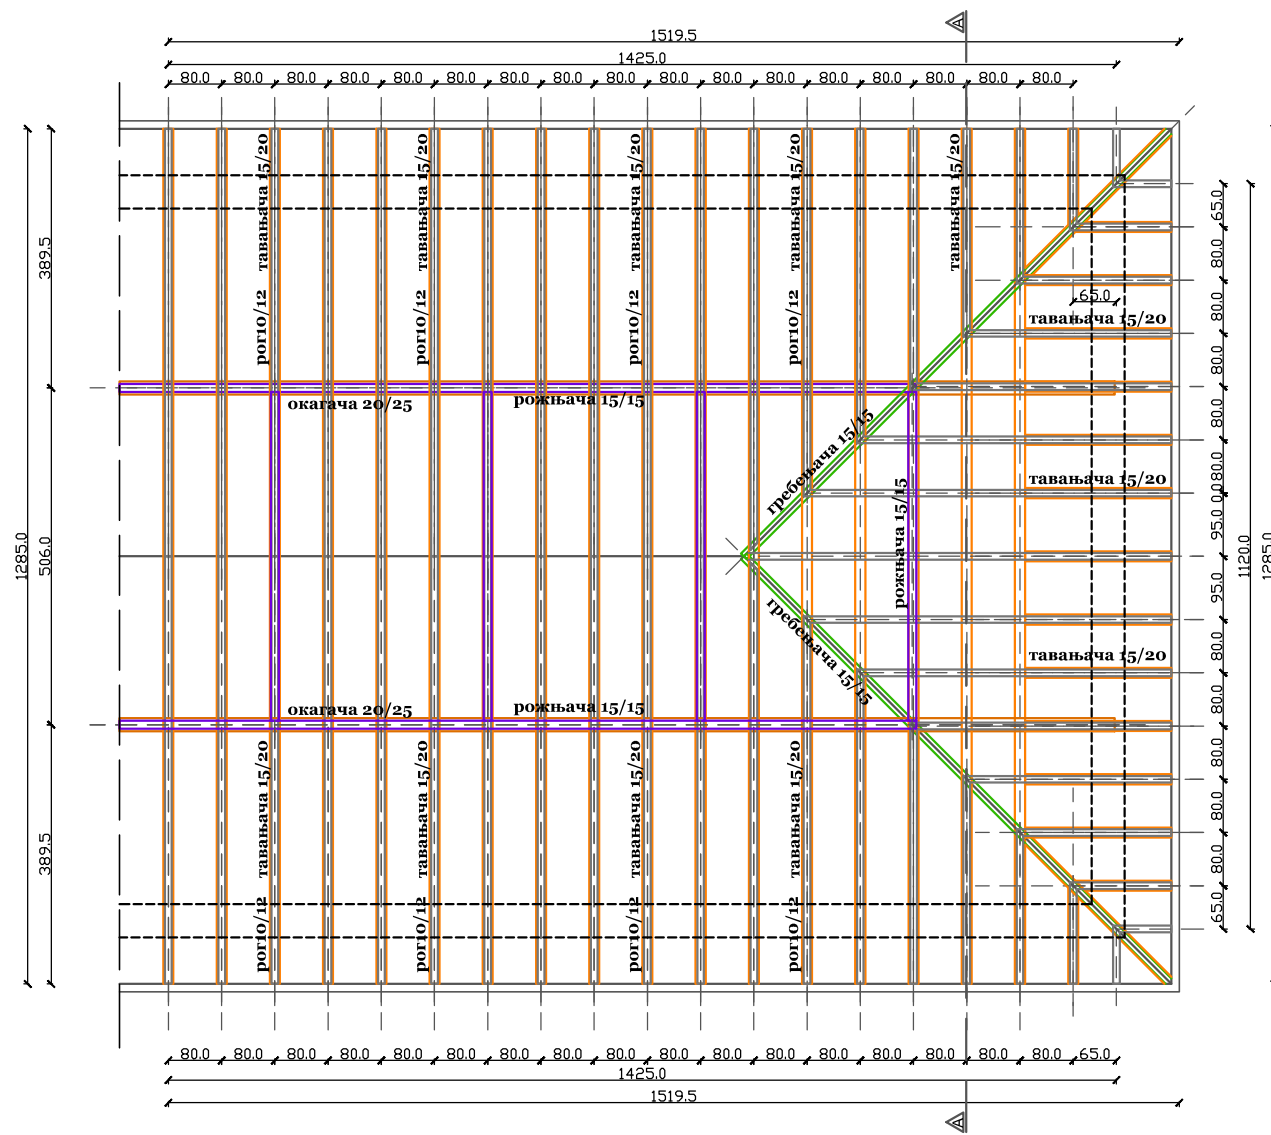


Површина крова  
 хоризонтална пројекција  $P=189,66\text{m}^2$


Површина крова  
 коса пројекција  $P=261,96\text{m}^2$

ОБЈЕКАТ И МЕСТО ГРАДЊЕ: <b>ОБЈЕКАТ МЗ ШУЉКОВАЦ</b> Град Јагодина			
ОДГОВОРНИ ПРОЈЕКТАНТ: С. Богдановић, дипл. инж. арх.	ПОТПИС:	ИНВЕСТИТОР: Град Јагодина	
САРАДНИЦИ: Владимир Јанковић д.и.г. Александар Миленковић д.и.е. Небојша Јовановић д.и.м.	ПОТПИС:	ФАЗА ПРОЈЕКТА: ИДП РЕКОНСТРУКЦИЈЕ И АДАПТАЦИЈЕ	
САДРЖАЈ ЛИСТА: <b>Основа кровне конструкције</b> <b>-новопројектовано стање</b>	ВЕЛИЧИНА ЛИСТА: 420*297 мм	БРОЈ ПРЕДМЕТА: 350-18/2017-05	<b>16/17</b>
	ДАТУМ: АПРИЛ, 2017.г.	РАЗМЕРА: 1:100	БРОЈ ЛИСТА: <b>8</b>

*Богдановић*

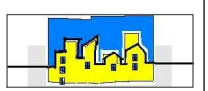

Ј.П.Уређење и јавно  
 осветљење  
 ул.Б.Дирак 46 Јагодина

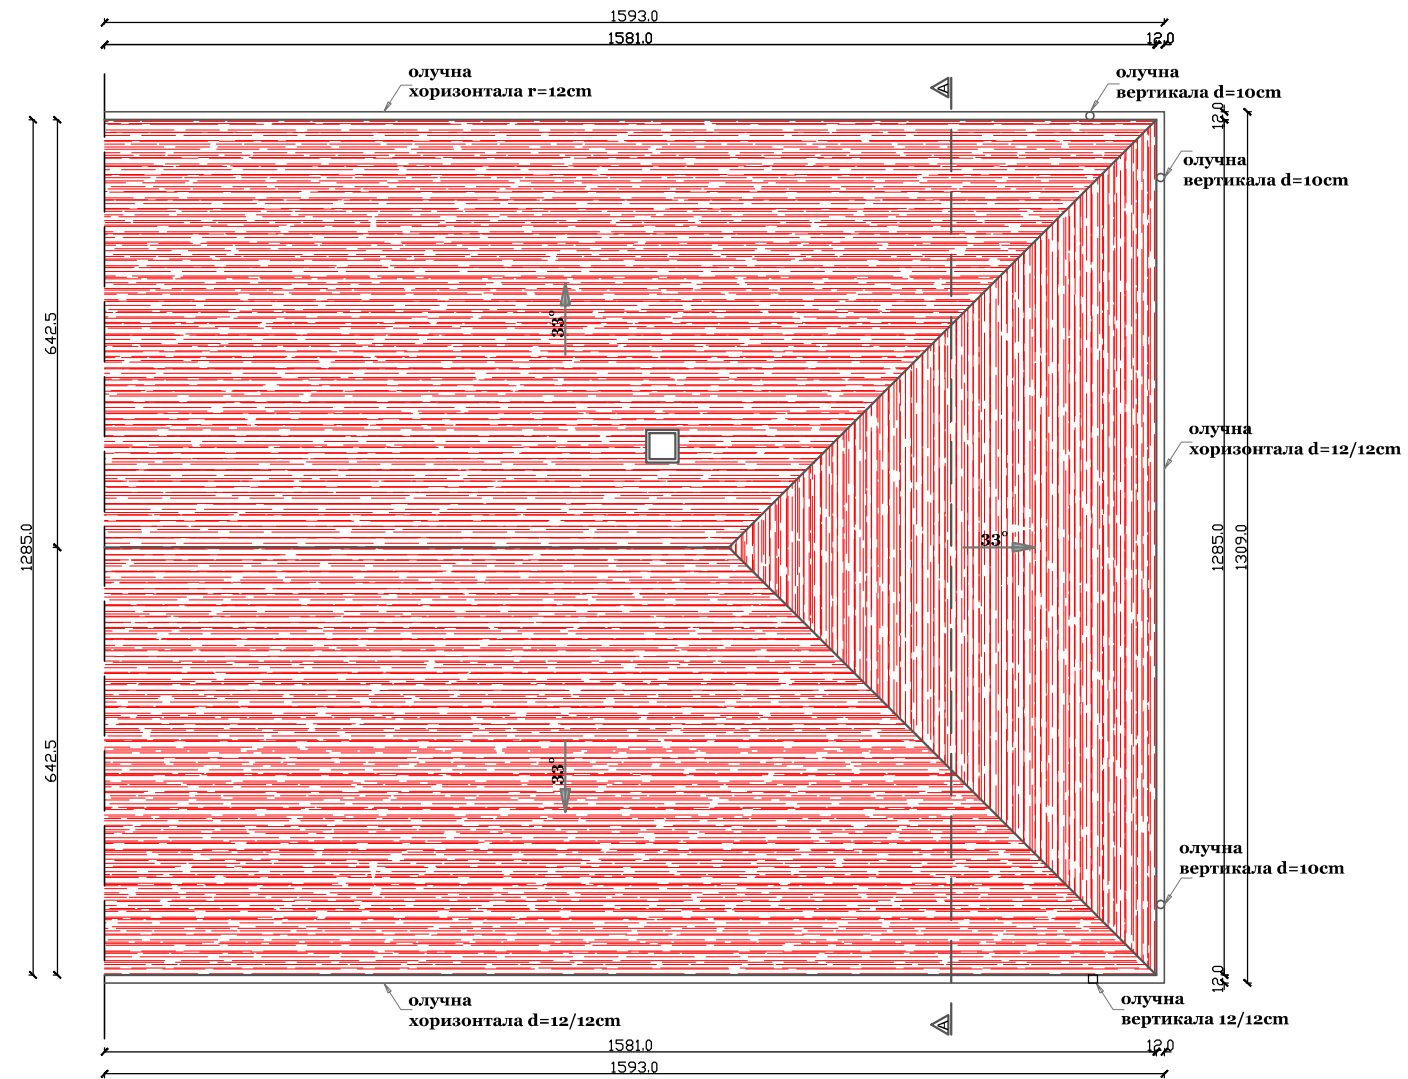


Површина крова  
хоризонтална пројекција  $P=189,66\text{m}^2$

Површина крова  
коса пројекција  $P=261,96\text{m}^2$

*Signature*




ОБЈЕКАТ И МЕСТО ГРАДЊЕ: <b>ОБЈЕКАТ МЗ ШУЉКОВАЦ</b> <b>Град Јагодина</b>			
ОДГОВОРНИ ПРОЈЕКТАНТ: С. Богдановић, дипл. инж. арх.	ПОТПИС:	ИНВЕСТИТОР: Град Јагодина	
САРАДНИЦИ: Владимир Јанковић д.и.г. Александар Миленковић д.и.е. Небојша Јовановић д.и.м.	ПОТПИС:	ФАЗА ПРОЈЕКТА: ИДП РЕКОНСТРУКЦИЈЕ И АДАПТАЦИЈЕ	
САДРЖАЈ ЛИСТА: <b>Основа кровних равни</b> <b>-новопројектовано стање</b>	ВЕЛИЧИНА ЛИСТА: 420 x 297 мм	БРОЈ ПРЕДМЕТА: 350-18/2017-05	<b>16/17</b>
	ДАТУМ: АПРИЛ, 2017.г.	РАЗМЕРА: 1:100	БРОЈ ЛИСТА: <b>9</b>
			Ј.П.Уређење и јавно осветљење ул.Б.Дирак 46 Јагодина

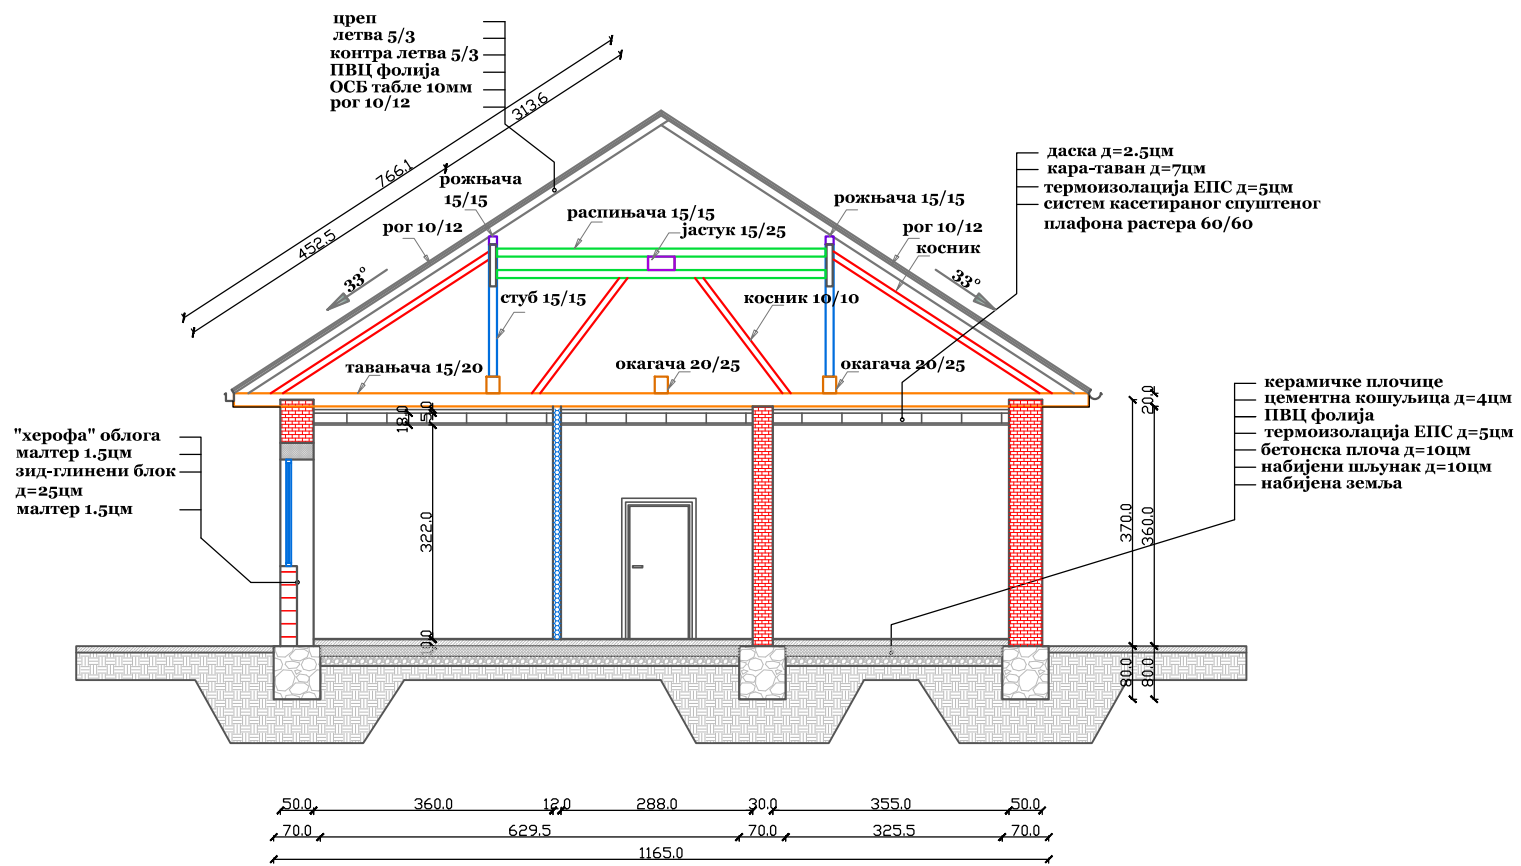

*Handwritten signature*




ОБЈЕКАТ И МЕСТО ГРАЂЕ:		ОБЈЕКАТ МЗ ШУЉКОВАЦ Град Јагодина	
ОДГОВОРНИ ПРОЈЕКТАНТ:	ПОТПИС:	ИНВЕСТИТОР:	Град Јагодина
САРАДНИЦИ:	ПОТПИС:	ФАЗА ПРОЈЕКТА:	ИДП РЕКОНСТРУКЦИЈЕ И АДАПТАЦИЈЕ
С. Богдановић, дипл. инж. арх.		ВЕЛИЧИНА ЛИСТА: 420 x 297 мм	
Владимир Јанковић д.и.г. Александар Милековић д.и.е. Небојша Јовановић д.и.м.		БРОЈ ПРЕДМЕТА:	16/17
САДРЖАЈ ЛИСТА:	Пресек А-А -новопројектовано стање	РАЗМЕРА:	1:100
		ДАТУМ:	АПРИЛ, 2017.г.
		БРОЈ ЛИСТА:	10
Ј.П.Уређење и јавно осветљење ул.Б.Дирак 46 Јагодина			

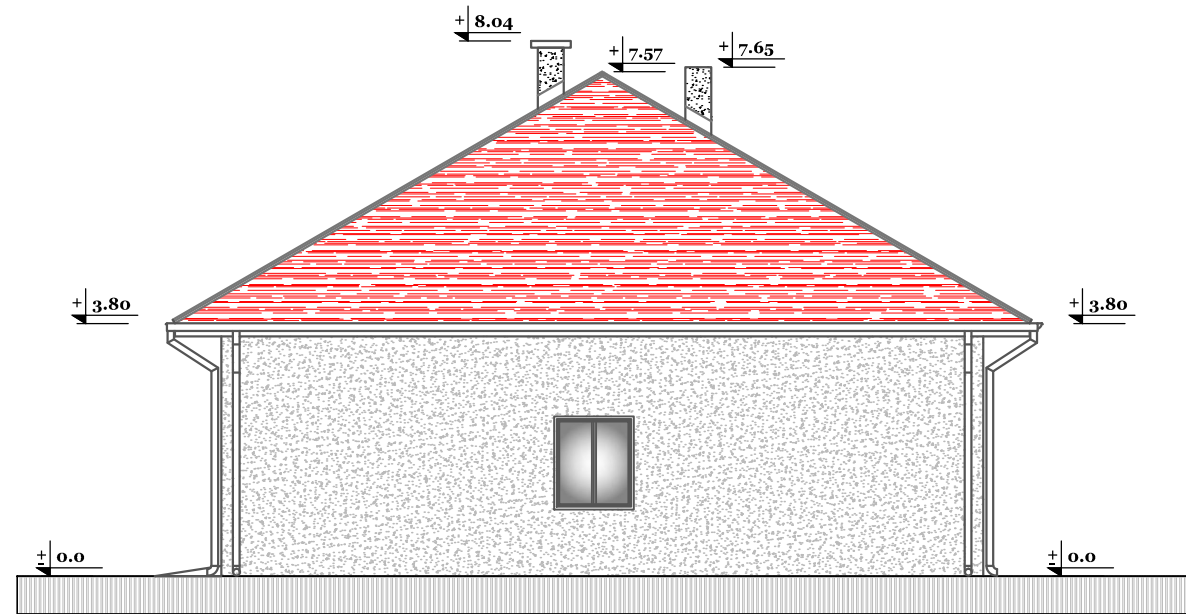

*Handwritten signature*




ОБЈЕКАТ И МЕСТО ГРАДЊЕ: ОБЈЕКАТ МЗ ШУЉКОВАЦ Град Јагодина				Ј.П.Уређење и јавно осветљење ул.Б.Дирак 46 Јагодина
ОДГОВОРНИ ПРОЈЕКТАНТ: С. Богдановић, дипл. инж. арх.	ПОТПИС:	ИНВЕСТИТОР: Град Јагодина		
САРАДНИЦИ: Владимир Јанковић д.и.г. Александар Миленковић д.и.е. Небојша Јовановић д.и.м.	ПОТПИС:	ФАЗА ПРОЈЕКТА: ИДП РЕКОНСТРУКЦИЈЕ И АДАПТАЦИЈЕ		
САДРЖАЈ ЛИСТА: Југо-западна фасада	ВЕЛИЧИНА ЛИСТА: 420*297 мм	БРОЈ ПРЕДМЕТА: 350-18/2017-05	16/17	
	ДАТУМ: АПРИЛ, 2017.г.	РАЗМЕРА: 1:100	БРОЈ ЛИСТА: 11	

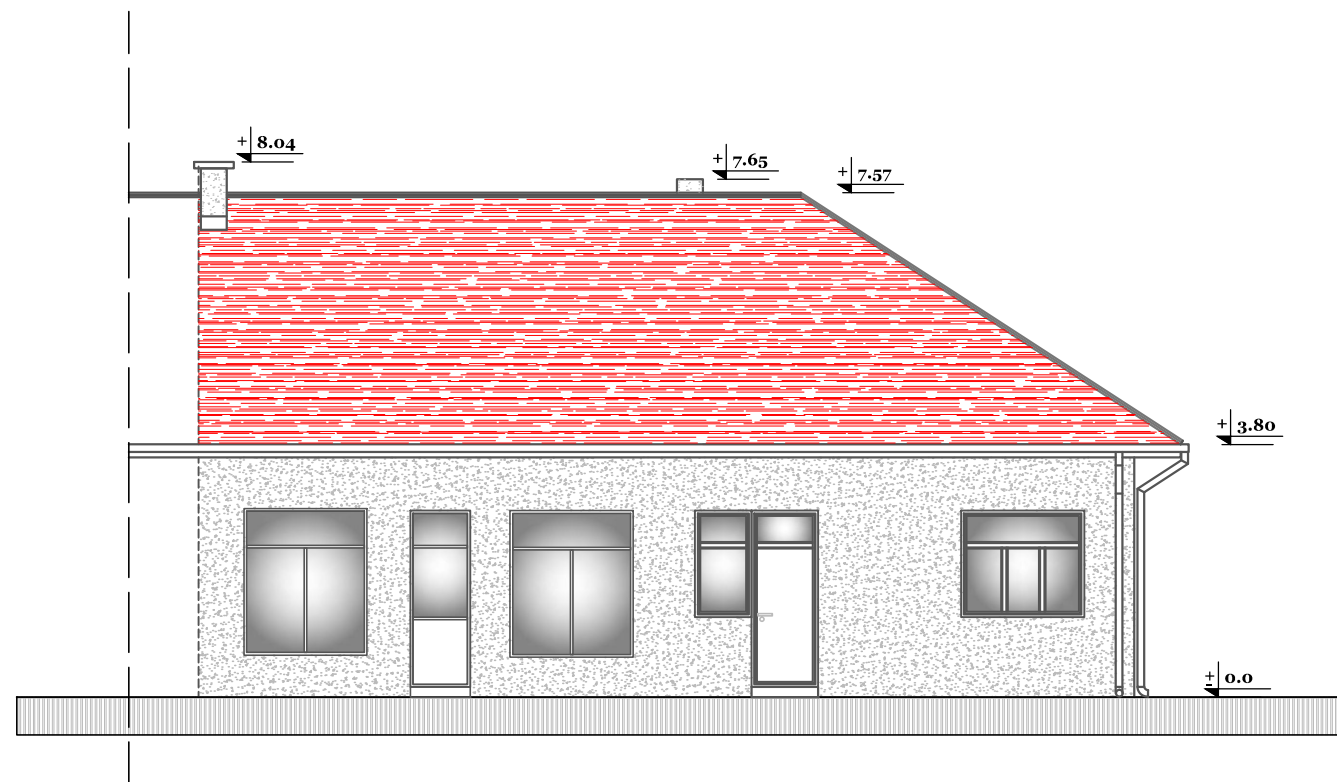

*Handwritten signature*



ОБЈЕКАТ И МЕСТО ГРАДЊЕ: <b>ОБЈЕКАТ МЗ ШУЉКОВАЦ</b> <b>Град Јагодина</b>				ИНВЕСТИТОР: <b>Град Јагодина</b>
ОДГОВОРНИ ПРОЈЕКТАНТ: <b>С. Богдановић, дипл. инж. арх.</b>		ПОТПИС:		
САРАДНИЦИ: Владимир Јанковић д.и.г. Александар Миленковић д.и.е. Небојша Јовановић д.и.м.		ПОТПИС:		ФАЗА ПРОЈЕКТА: <b>ИДП РЕКОНСТРУКЦИЈЕ И АДАПТАЦИЈЕ</b>
САДРЖАЈ ЛИСТА: <b>Северо-западна фасада</b>		ВЕЛИЧИНА ЛИСТА: 420*297 мм	БРОЈ ПРЕДМЕТА: <b>350-18/2017-05</b>	<b>16/17</b>
		ДАТУМ: АПРИЛ, 2017.г.	РАЗМЕРА: <b>1:100</b>	БРОЈ ЛИСТА: <b>12</b>
				Ј.П.Уређење и јавно осветљење ул.Б.Дирак 46 Јагодина

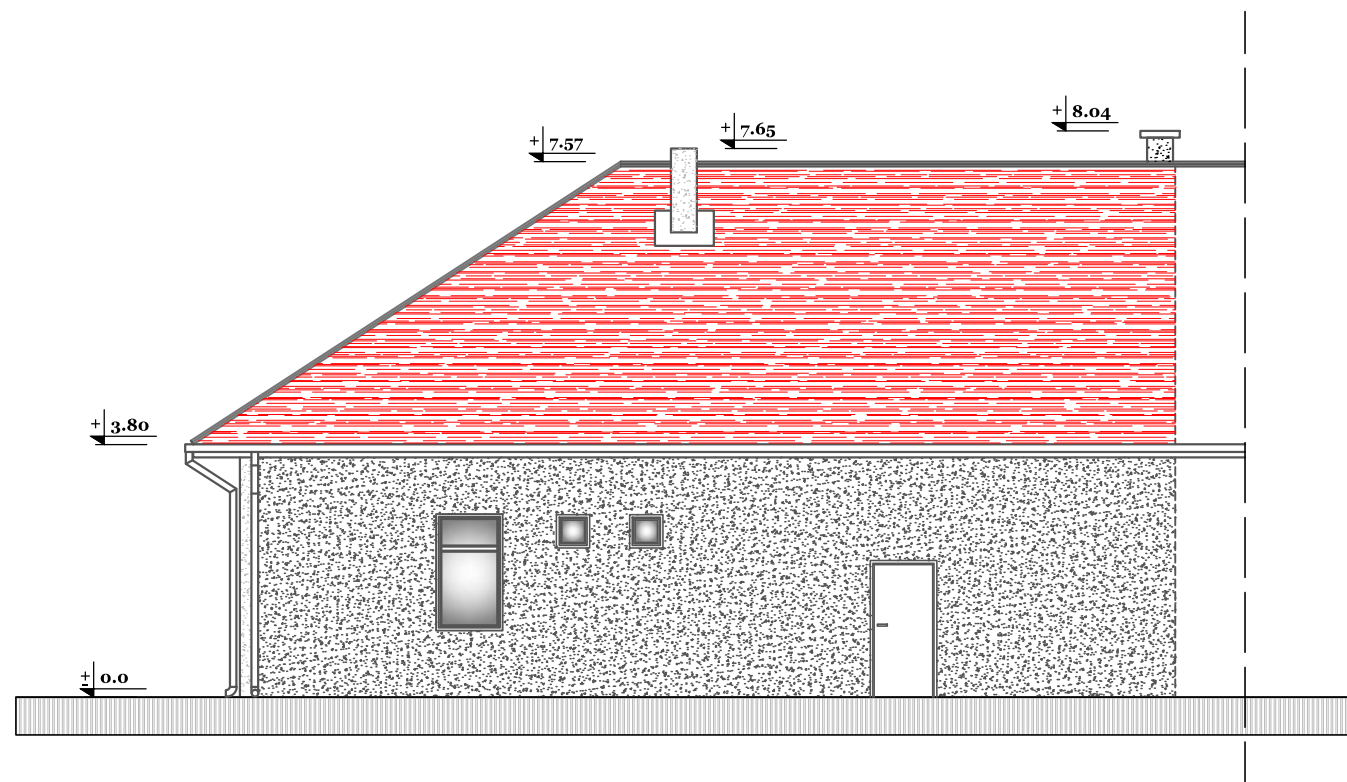

*Handwritten signature*



ОБЈЕКАТ И МЕСТО ГРАДЊЕ: <b>ОБЈЕКАТ МЗ ШУЉКОВАЦ</b> <b>Град Јагодина</b>		ИНВЕСТИТОР: <b>Град Јагодина</b>	
ОДГОВОРНИ ПРОЈЕКТАНТ: <b>С. Богдановић, дипл. инж. арх.</b>	ПОТПИС:	ФАЗА ПРОЈЕКТА: <b>ИДП РЕКОНСТРУКЦИЈЕ И АДАПТАЦИЈЕ</b>	БРОЈ ПРЕДМЕТА: <b>350-18/2017-05</b>
САРАДНИЦИ: Владимир Јанковић д.и.г. Александар Миленковић д.и.е. Небојша Јовановић д.и.м.	ПОТПИС:	ВЕЛИЧИНА ЛИСТА: 420 x 297 мм	БРОЈ ЛИСТА: <b>16/17</b>
САДРЖАЈ ЛИСТА: <b>Југо-источна фасада</b>	ДАТУМ: АПРИЛ, 2017.г.	РАЗМЕРА: 1:100	БРОЈ ЛИСТА: <b>13</b>
Ј.П. Уређење и јавно осветљење ул.Б.Дирак 46 Јагодина			