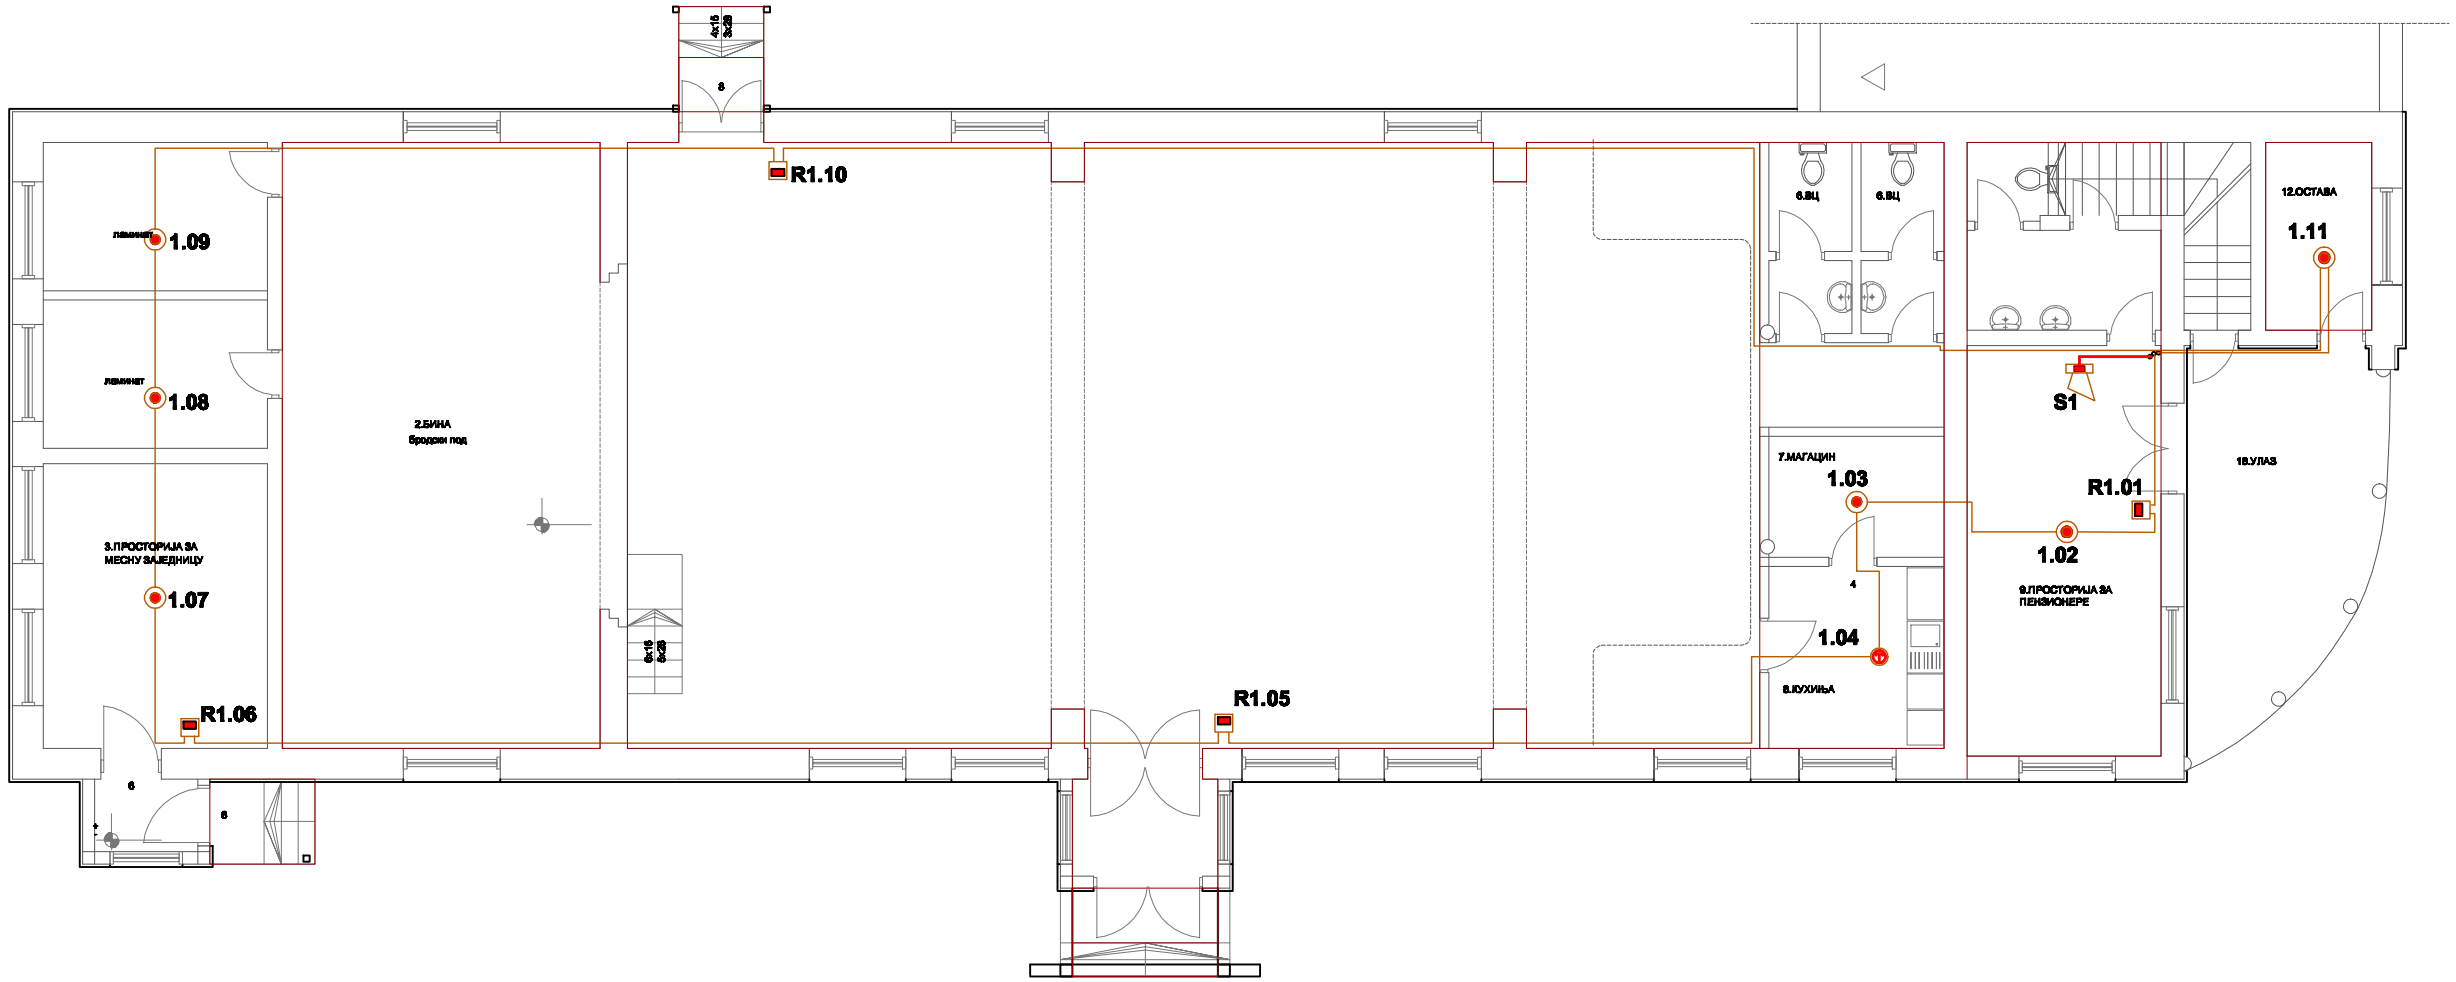

Објекат и локација : ДОМ КУЛТУРЕ Село Виногрча ,Општина Загорани			
одговорни пројектант : Слободан Богдановић , дипл. маш. инж.	потпис:	пројектант : Глава Загорани	
сарадници : Стеван Ленаровић маш . инж.	печати:	назив пројекта : ГЛАВНИ ПРОЈЕКАТ РЕКОНСТРУКЦИЈЕ	
Садржај листа : ОСНОВА ПРИЗЕМЉА		бројчана ознака : Датум: Новембар 2023.	врста пројекта : Размера: 1:50 врста листа : 03	Л.П.Дефанзија за погранику Загорани ул.Б.Дедијер 46 Загорани