




Legenda:

- granica obuhvata urbanističkog projekta
- katastarska međa
- katastarske međe susjednih parcela
- trotoari oko objekta
- popločana površina
- zatravljene površine
- prilaz sa postojeće saobraćajnice


URBANISTIČKI PROJEKAT			
lokacija :	Jagodina k.p.1449/3 KO Voljavče		
investitor :	Ilija i Zorica Milenković-Voljavče		
crtež :	URBANISTIČKO REŠENJE	BIRO ZA PROJEKTOVANJE Jagodina	
urbanista :	dia.Zoran Petrović		
razmera: 1:250	datum: decembar 2022.	broj projekta: 339-02/23	broj lista: 1

Legenda:

- - - granica obuhvata urbanističkog projekta
- katastarska međa
- katastarske međe susjednih parcela
- službeni prolaz do postojeće saobraćajnice
- GI građevinska linija
- RI regulaciona linija se poklapa sa granicom parcele

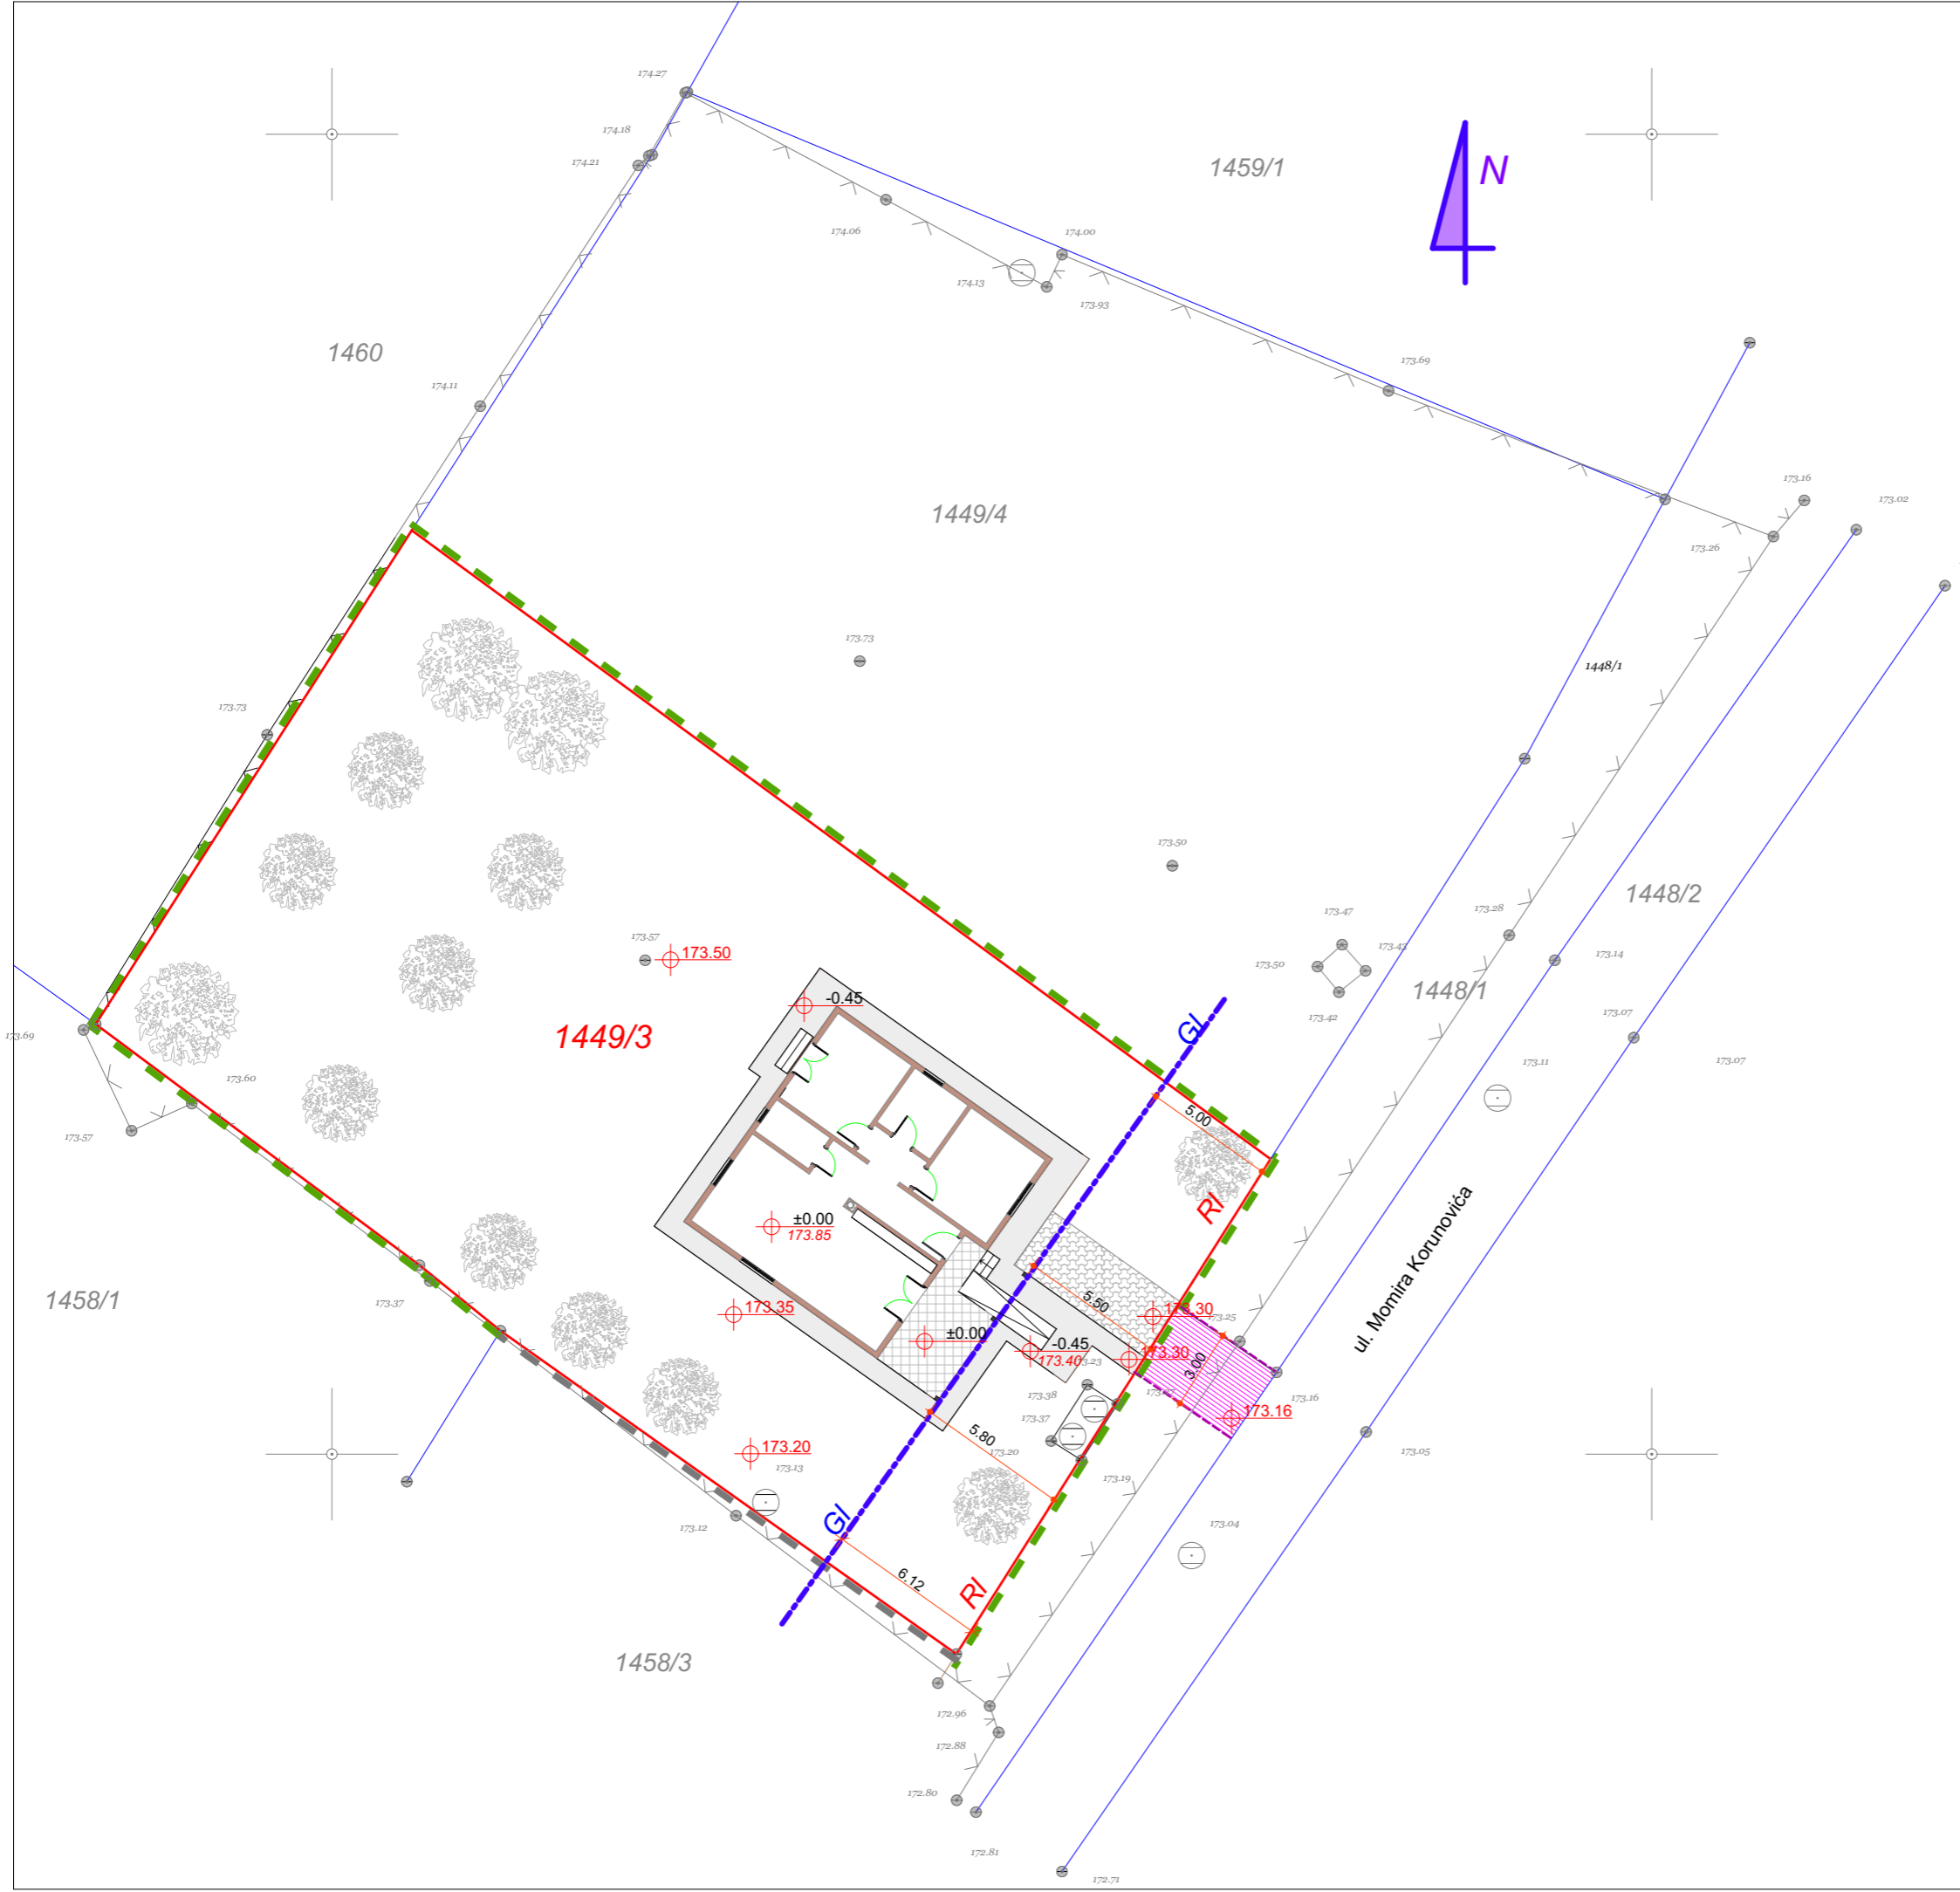

URBANISTIČKI PROJEKAT			
lokacija :	Jagodina k.p.1449/3 KO Voljavče	<div style="border: 2px solid yellow; border-radius: 50%; padding: 10px; display: inline-block;"> ČIP </div> <p style="font-size: 10px; margin-top: 5px;">BIRO ZA PROJEKTOVANJE</p> <p style="font-size: 10px; margin-top: 5px;">Jagodina</p>	
investitor :	Ilija i Zorica Milenković-Voljavče		
crtež :	PLAN REGULACIJE I NIVELACIJE		
urbanista :	dia.Zoran Petrović		
razmera: 1:250	datum: februar 2023.	broj projekta: 339-02/23	broj lista: 2

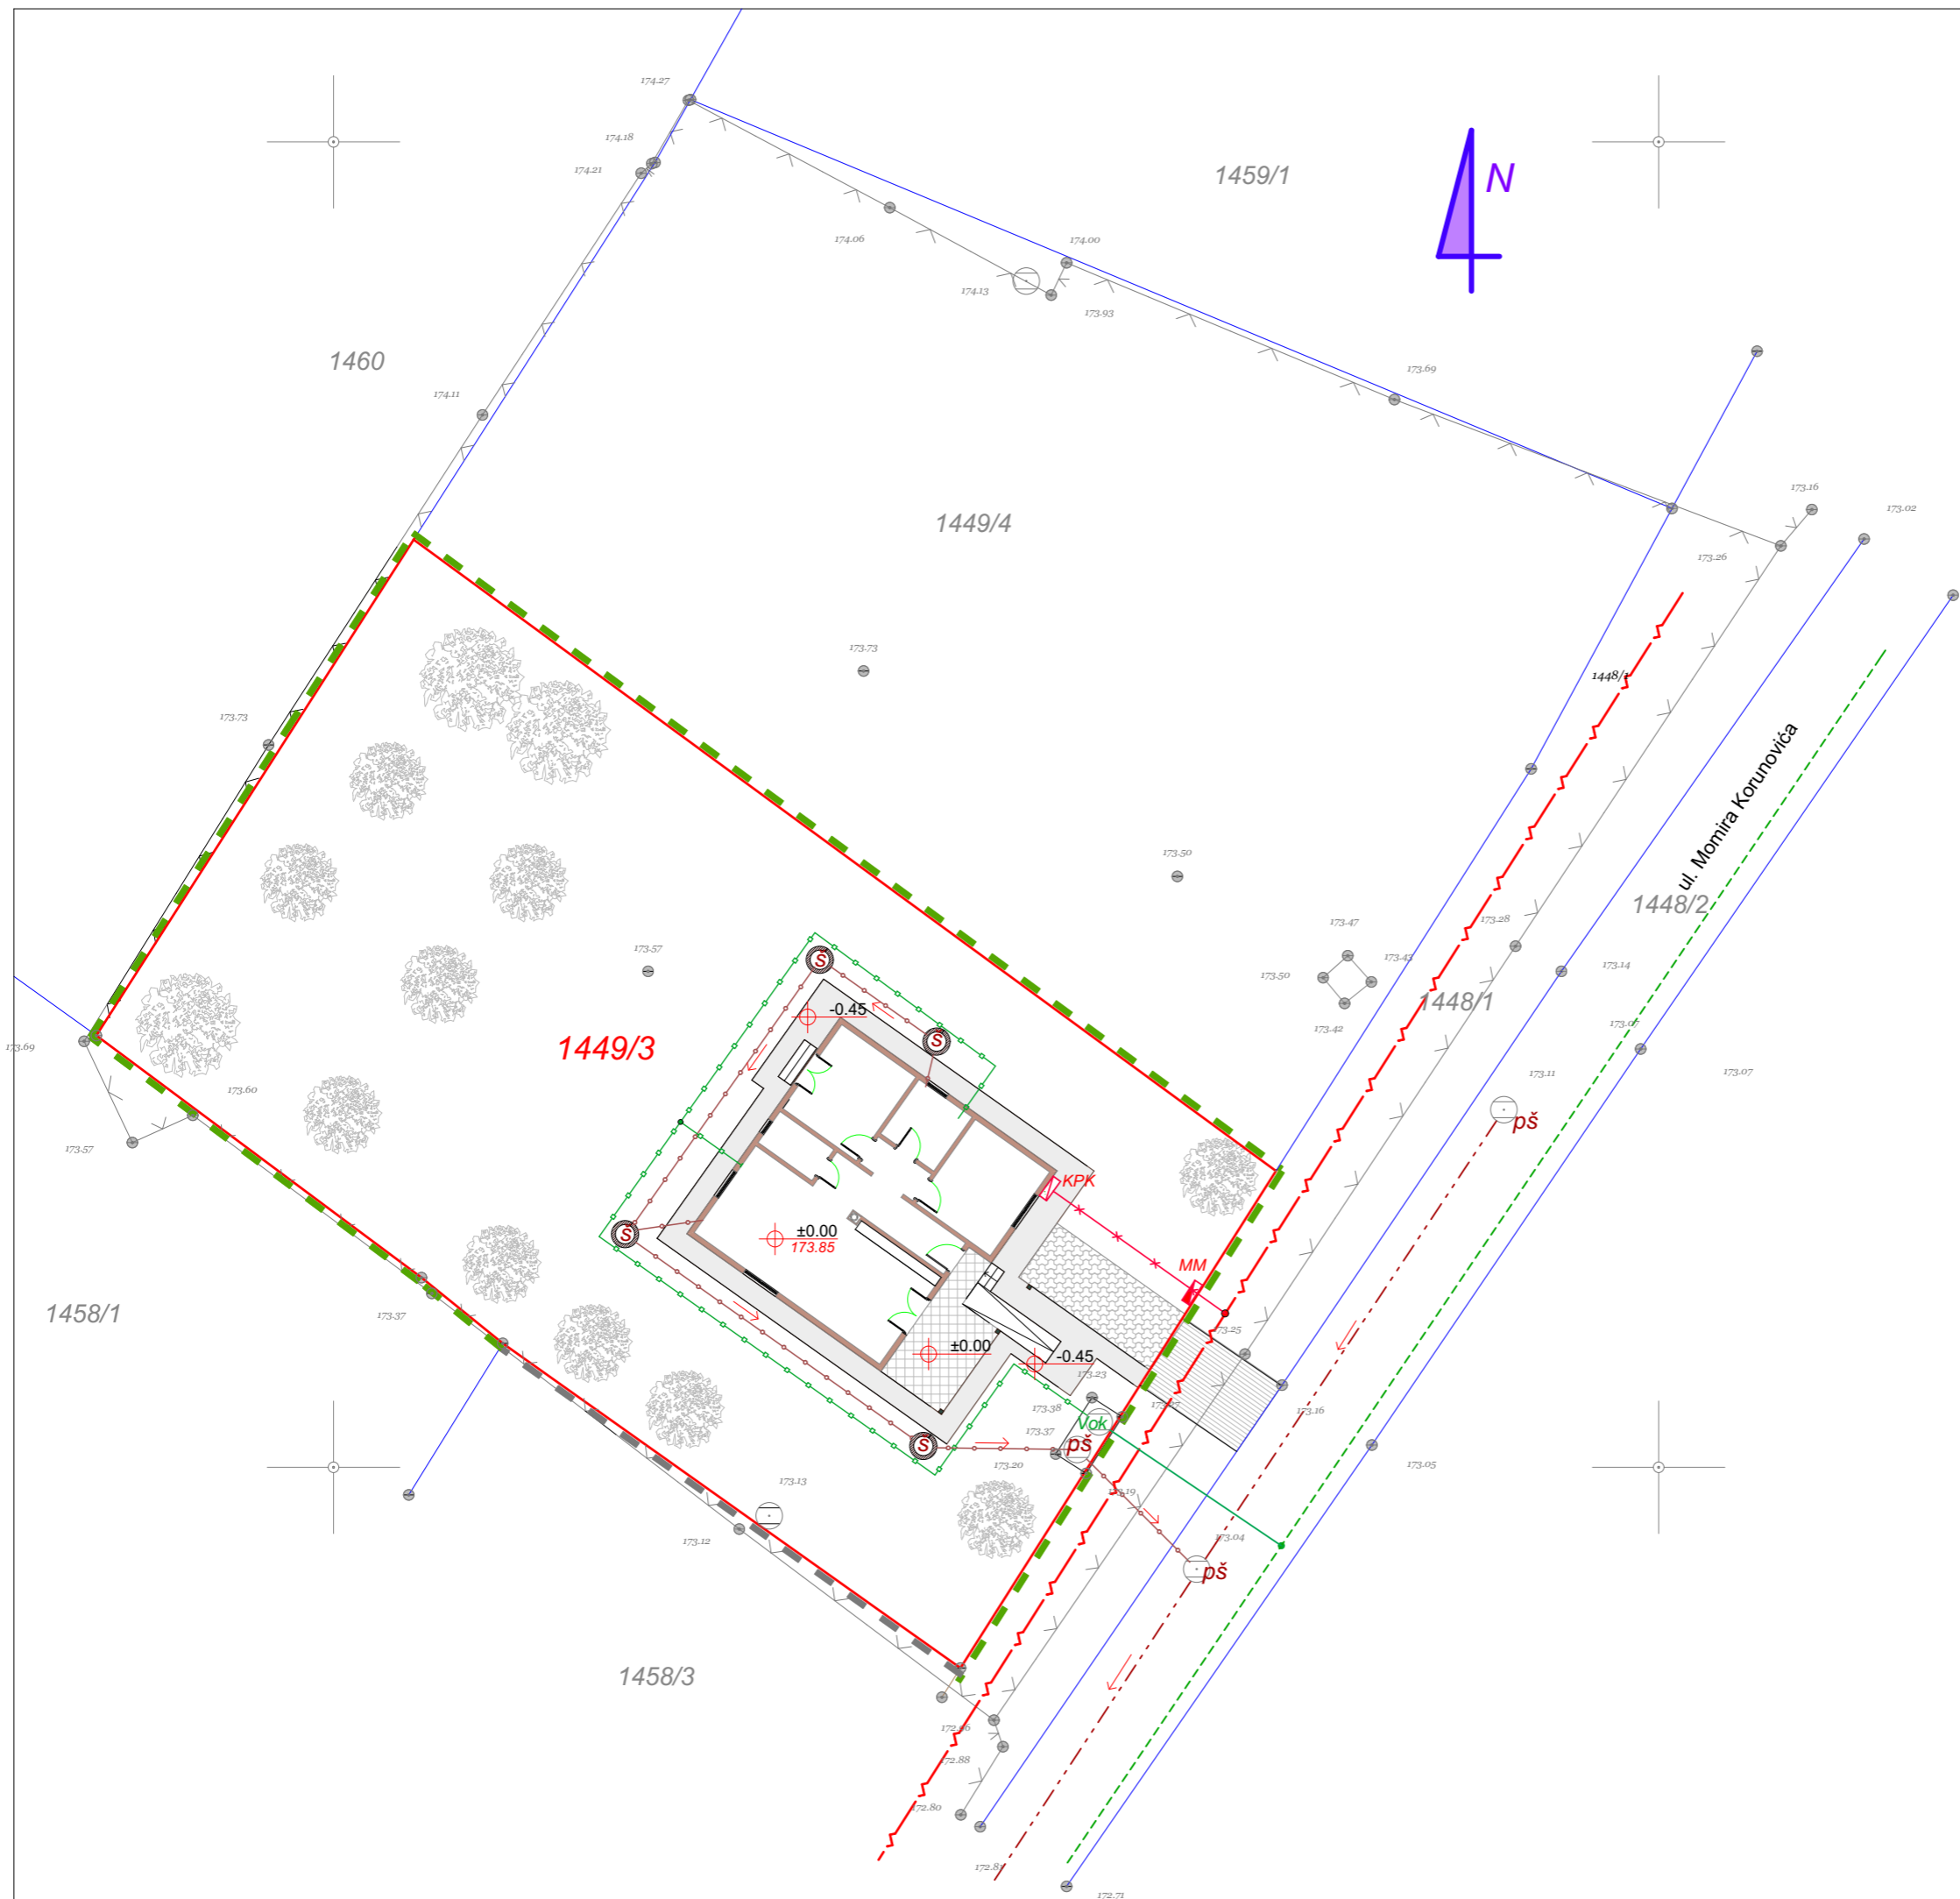


Legenda:

- — — — granica obuhvata urbanističkog projekta
- — — — katastarska međa
- — — — katastarske međe susjednih parcela
- - - - - postojeća vodovodna mreža f 100 mm
- — — — priključak HDPE cevi DN 32
- ○ ○ ○ ○ razvod vodovoda na parceli HDPE cevi DN 25
- - - - - postojeća fekalna kanalizacija f 200 mm
- ○ ○ ○ ○ razvod fekalne kanalizacije na parceli PVC f 160 mm
- ~ ~ ~ ~ ~ postojeći podzemni niskonaponski kabl
- x x x x x priključak objekta na niskonaponsku mrežu podzemnim kablom

- Š šahta fekalne kanalizacije
- pš postojeća šahta fekalne kanalizacije
- Vok vodomerno okno
- MM merno mesto - elektro orman
- KPK kablovska priključna kutija

URBANISTIČKI PROJEKAT			
lokacija :	Jagodina k.p.1449/3 KO Voljavče		BIRO ZA PROJEKTOVANJE Jagodina
investitor :	Ilija i Zorica Milenković-Voljavče		
crtež :	PLAN INFRASTRUKTURE		
urbanista :	dia.Zoran Petrović		
razmera: 1:250	datum: februar 2023.	broj projekta: 339-02/23	broj lista: 3

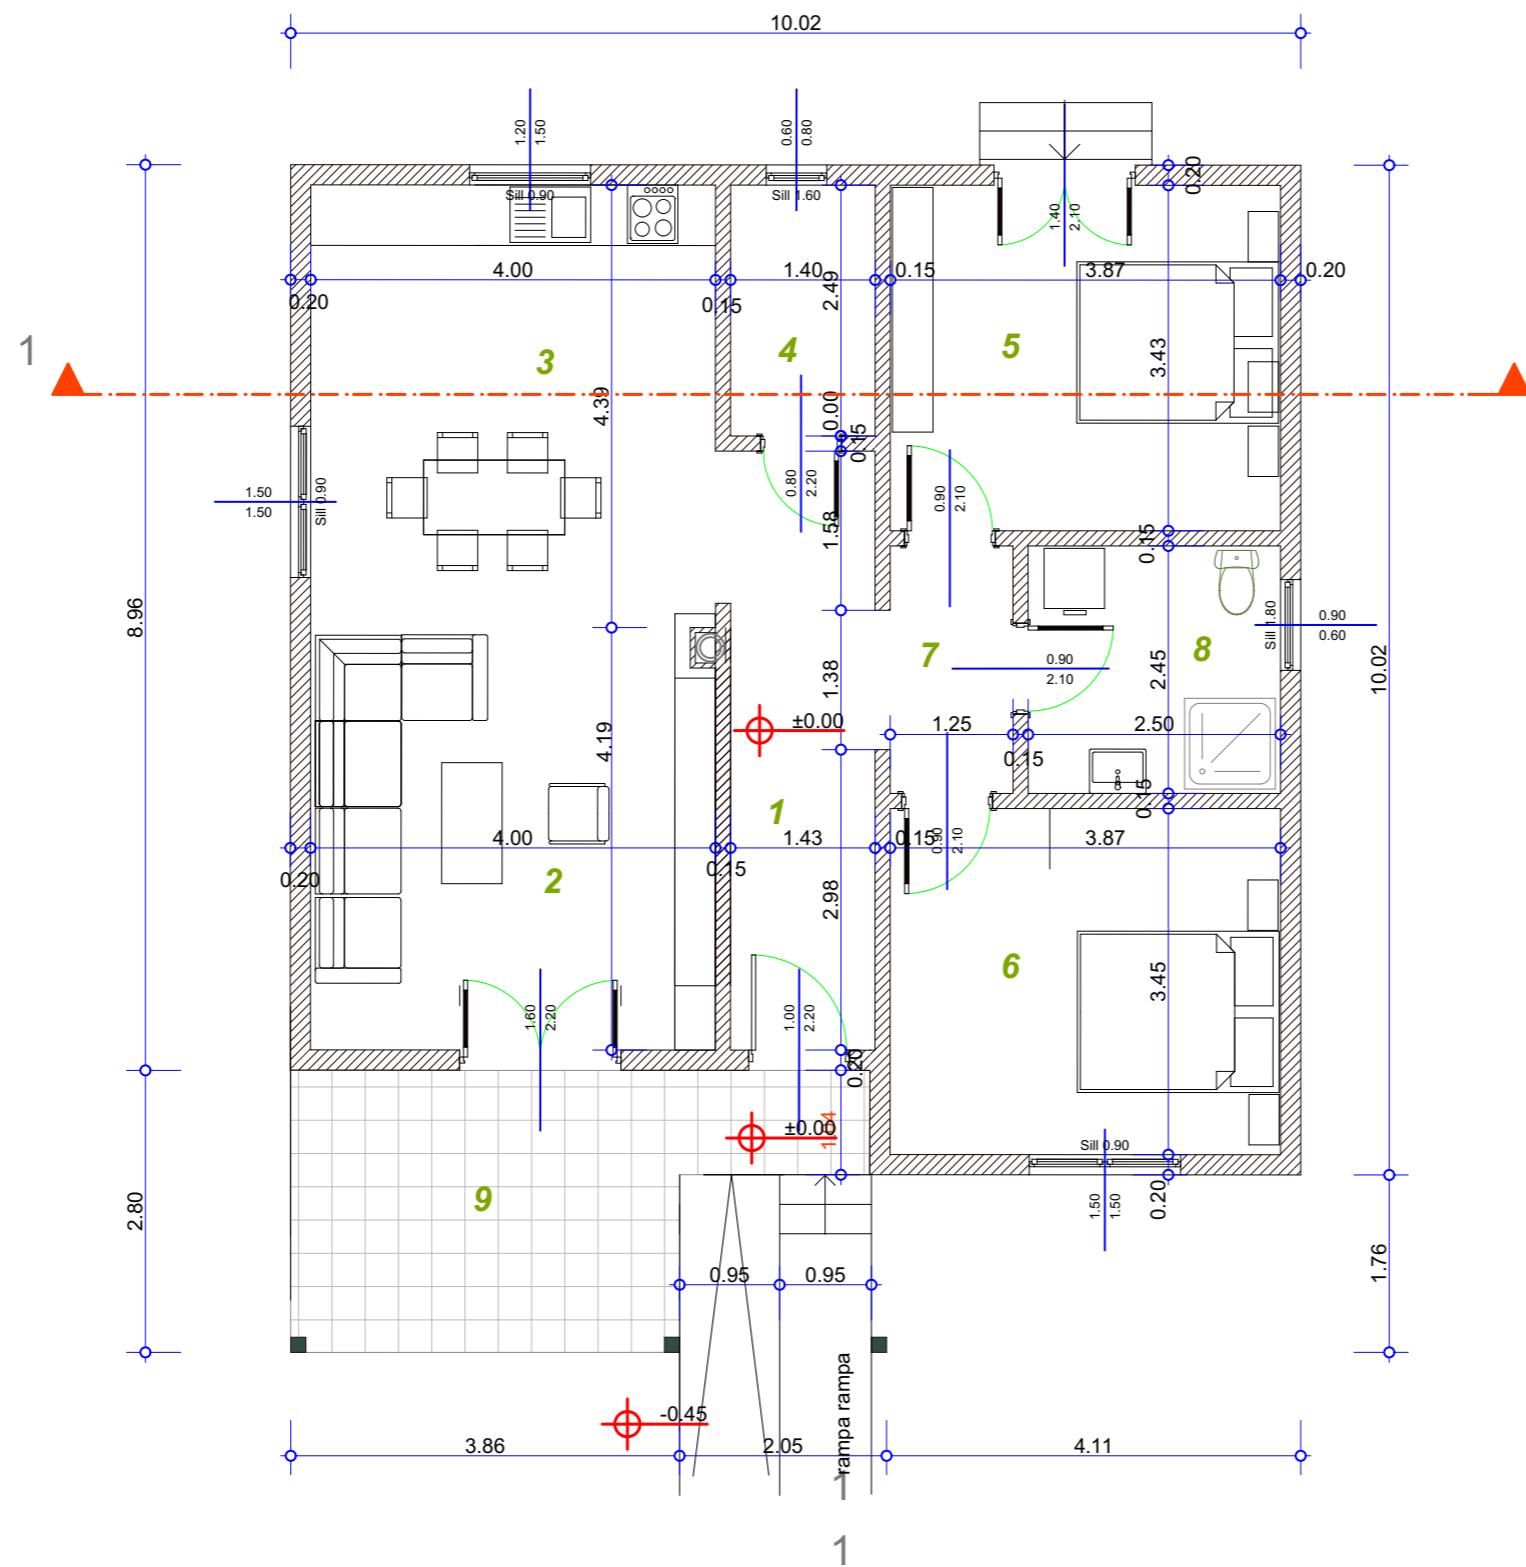

Legenda:

red. broj	naziv prostorije	p o d	P neto/ m2
1	hodnik	keram. pločice	8.52
2	dnevna soba	laminat	17.80
3	kuhinja i trpezarija	laminat + ker. pločice	16.88
4	ostava	keram. pločice	3.57
5	soba	laminat	13.26
6	soba	laminat	13.29
7	predsoblje	laminat	3.20
8	kupatilo	keram. pločice	6.14
P neto prostorija			82.66
9	terasa	keram. pločice	12.74

P neto = 95.40m2

P bruto = 108 m2


URBANISTIČKI PROJEKT

IDEJNO REŠENJE OBJEKTA

lokacija :	Jagodina k.p.1449/3 KO Voljavče	
investitor :	Ilija i Zorica Milenković-Voljavče	
crtež :	OSNOVA PRIZEMLJA	BIRO ZA PROJEKTOVANJE
projektant :	dia.Zoran Petrović	Jagodina

razmera: 1:75	datum: februar 2023.	broj projekta: 339-02/23	broj lista: 4
------------------	-------------------------	-----------------------------	-------------------------

Legenda:

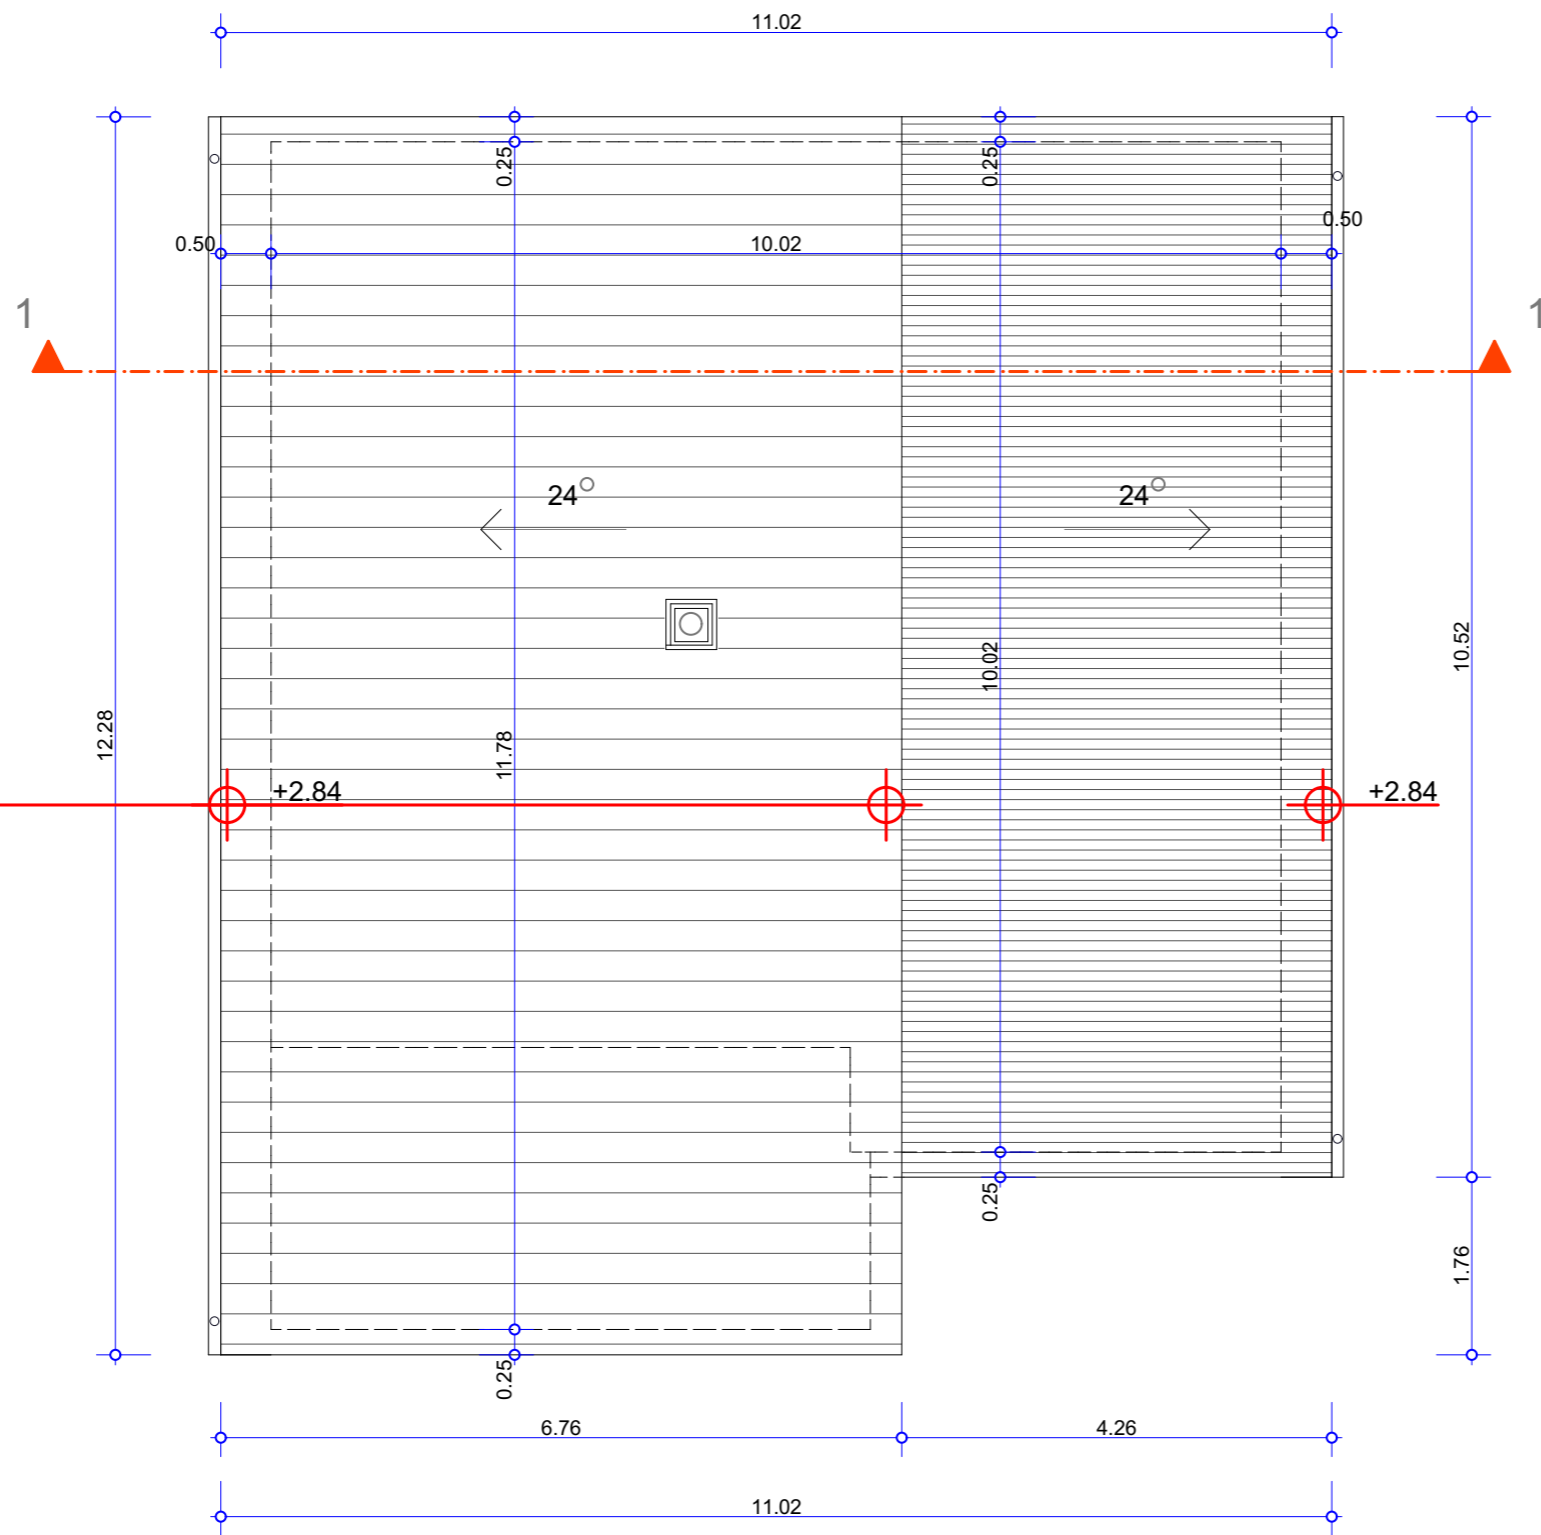

URBANISTIČKI PROJEKT

IDEJNO REŠENJE OBJEKTA

lokacija :	Jagodina k.p.1449/3 KO Voljavče
investitor :	Ilija i Zorica Milenković- Voljavče
crtež :	OSNOVA KROVNIH RAVNI
projektant :	dia.Zoran Petrović




BIRO ZA
PROJEKTOVANJE
Jagodina

razmera: 1:75	datum: februar 2023.	broj projekta: 339-02/23	broj lista: 5
------------------	-------------------------	-----------------------------	-------------------------


Legenda:

-  armirani beton
-  sendvič zidovi
-  termo izolacija
-  šljunak
-  samoniklo tlo

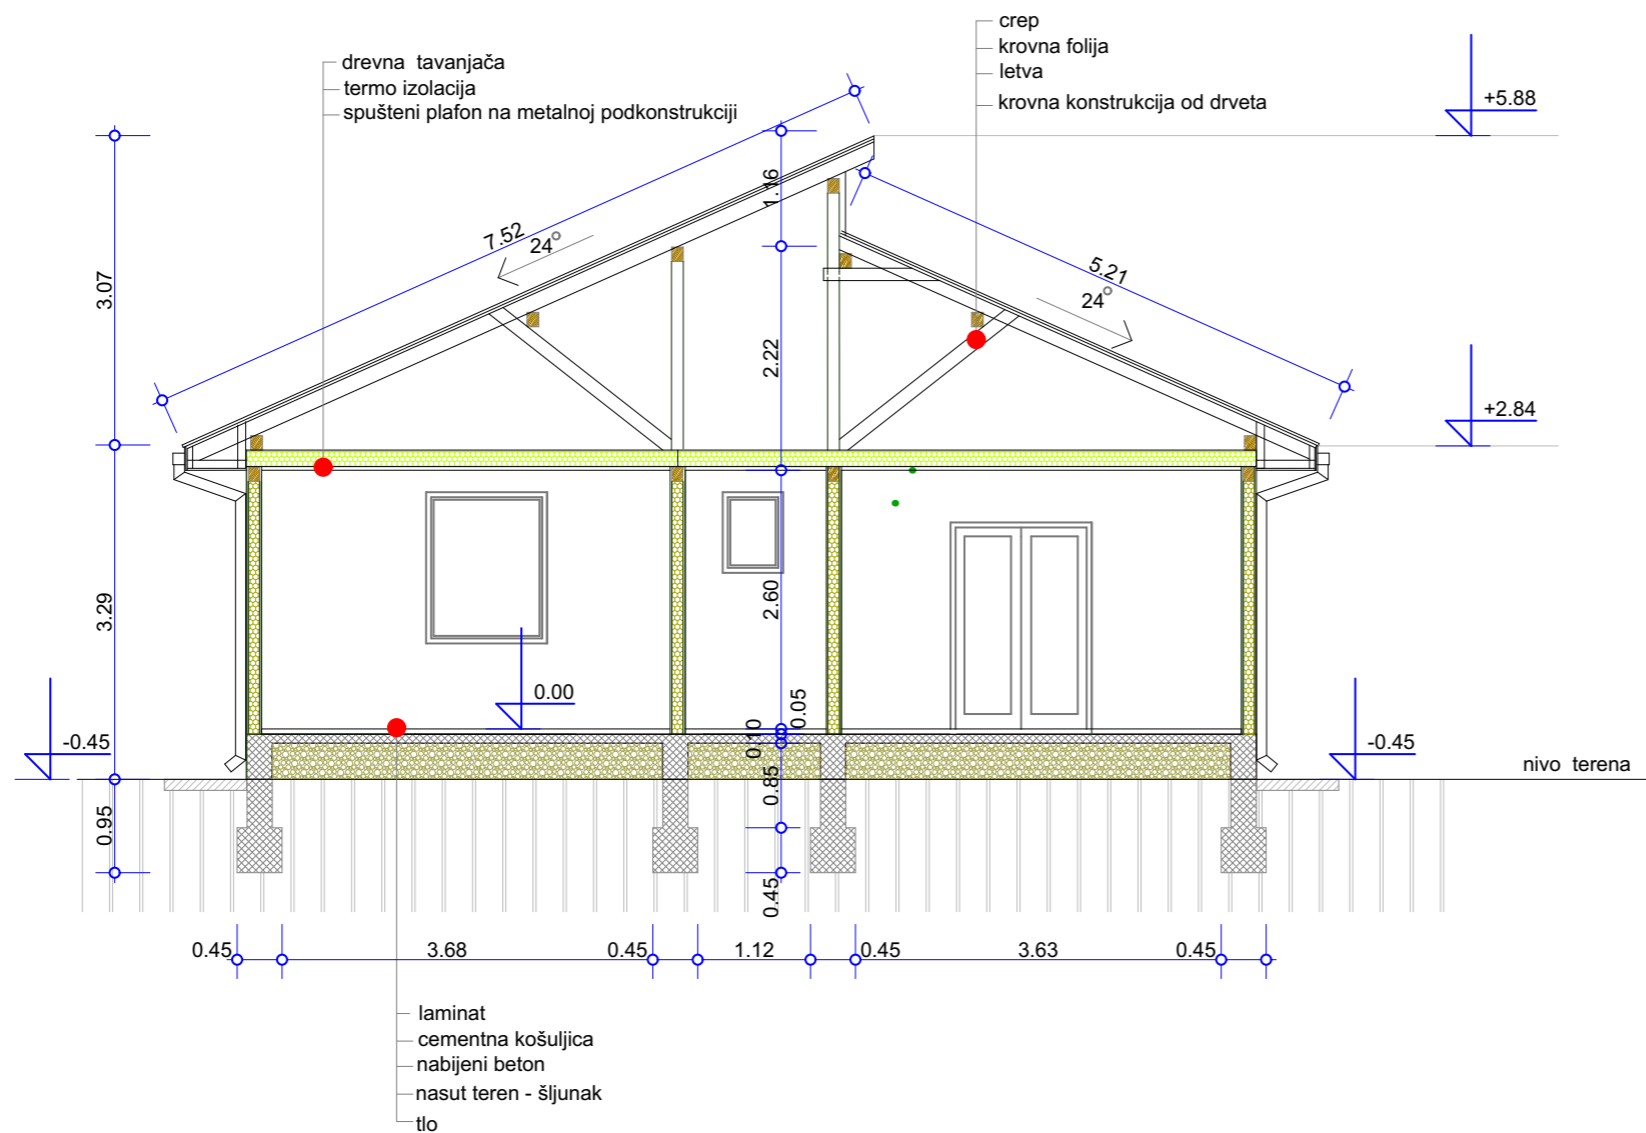


URBANISTIČKI PROJEKT

IDEJNO REŠENJE OBJEKTA

lokacija :	Jagodina k.p.1449/3 KO Voljavče	 BIRO ZA PROJEKTOVANJE Jagodina
investitor :	Ilija i Zorica Milenković- Voljavče	
crtež :	VERTIKALNI P R E S E K	
projektant :	dia.Zoran Petrović	

razmera: 1:75	datum: februar 2023.	broj projekta: 339-02/23	broj lista: 6
------------------	-------------------------	-----------------------------	-------------------------

Legenda:

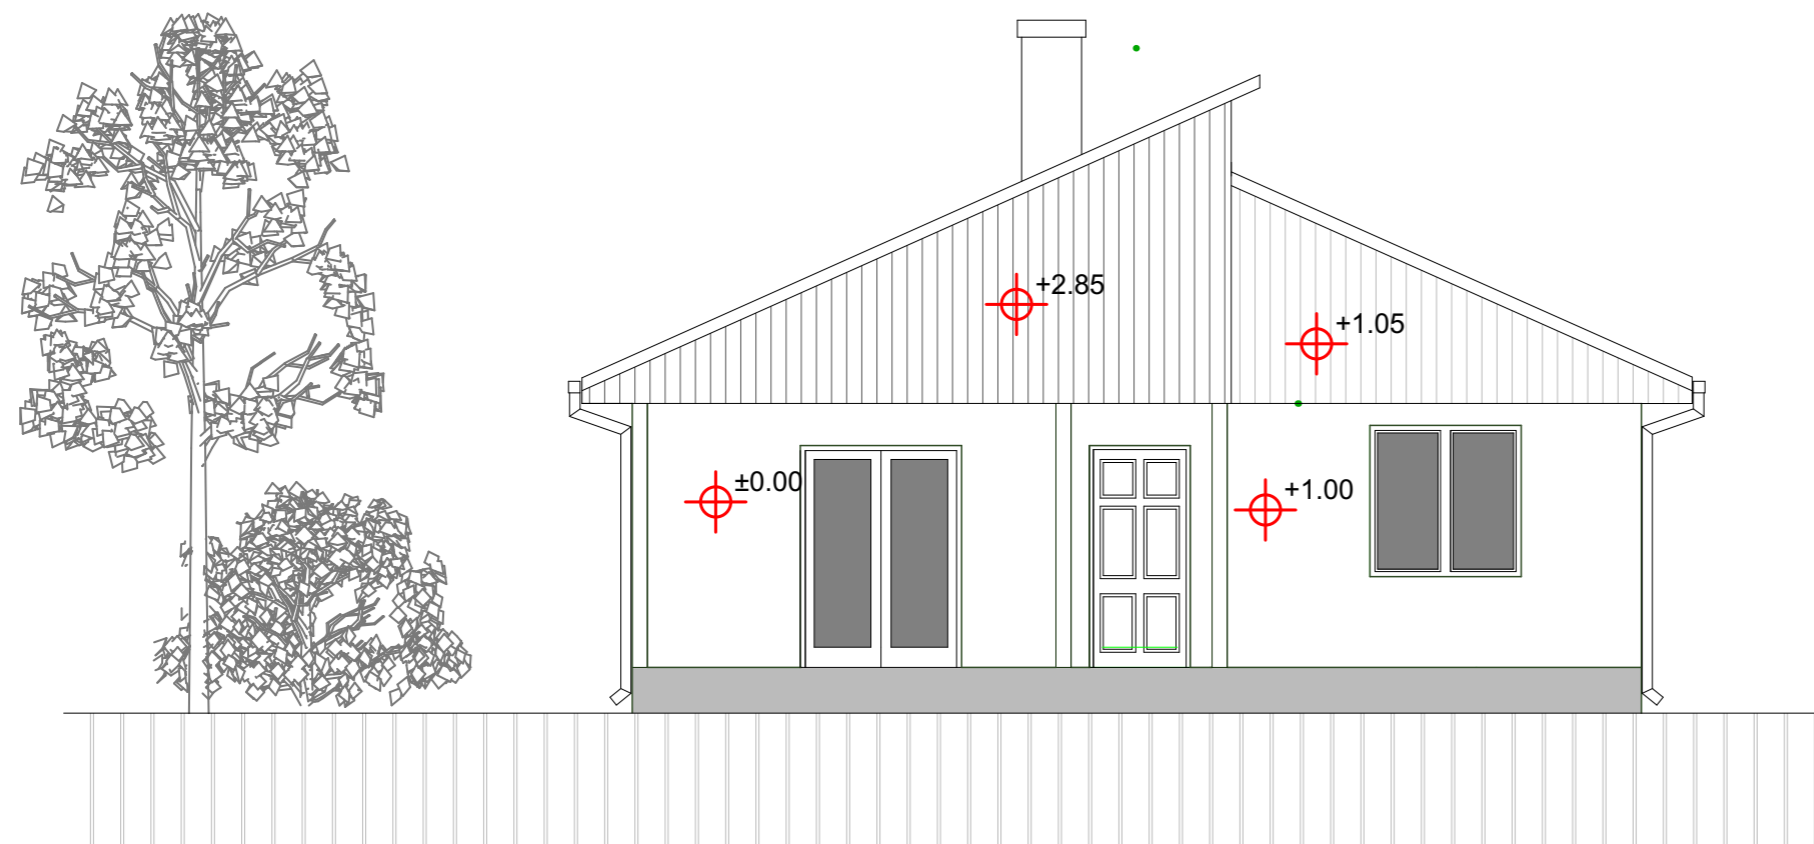

URBANISTIČKI PROJEKAT

IDEJNO REŠENJE OBJEKTA

lokacija :	Jagodina k.p.1449/3 KO Voljavče
investitor :	Ilija i Zorica Milenković- Voljavče
crtež :	JUGOISTOČNA FASADA
projektant :	dia.Zoran Petrović




BIRO ZA
PROJEKTOVANJE

Jagodina

razmera: 1:75	datum: februar 2023.	broj projekta: 339-02/23	broj lista: 7
------------------	-------------------------	-----------------------------	-------------------------

Legenda:

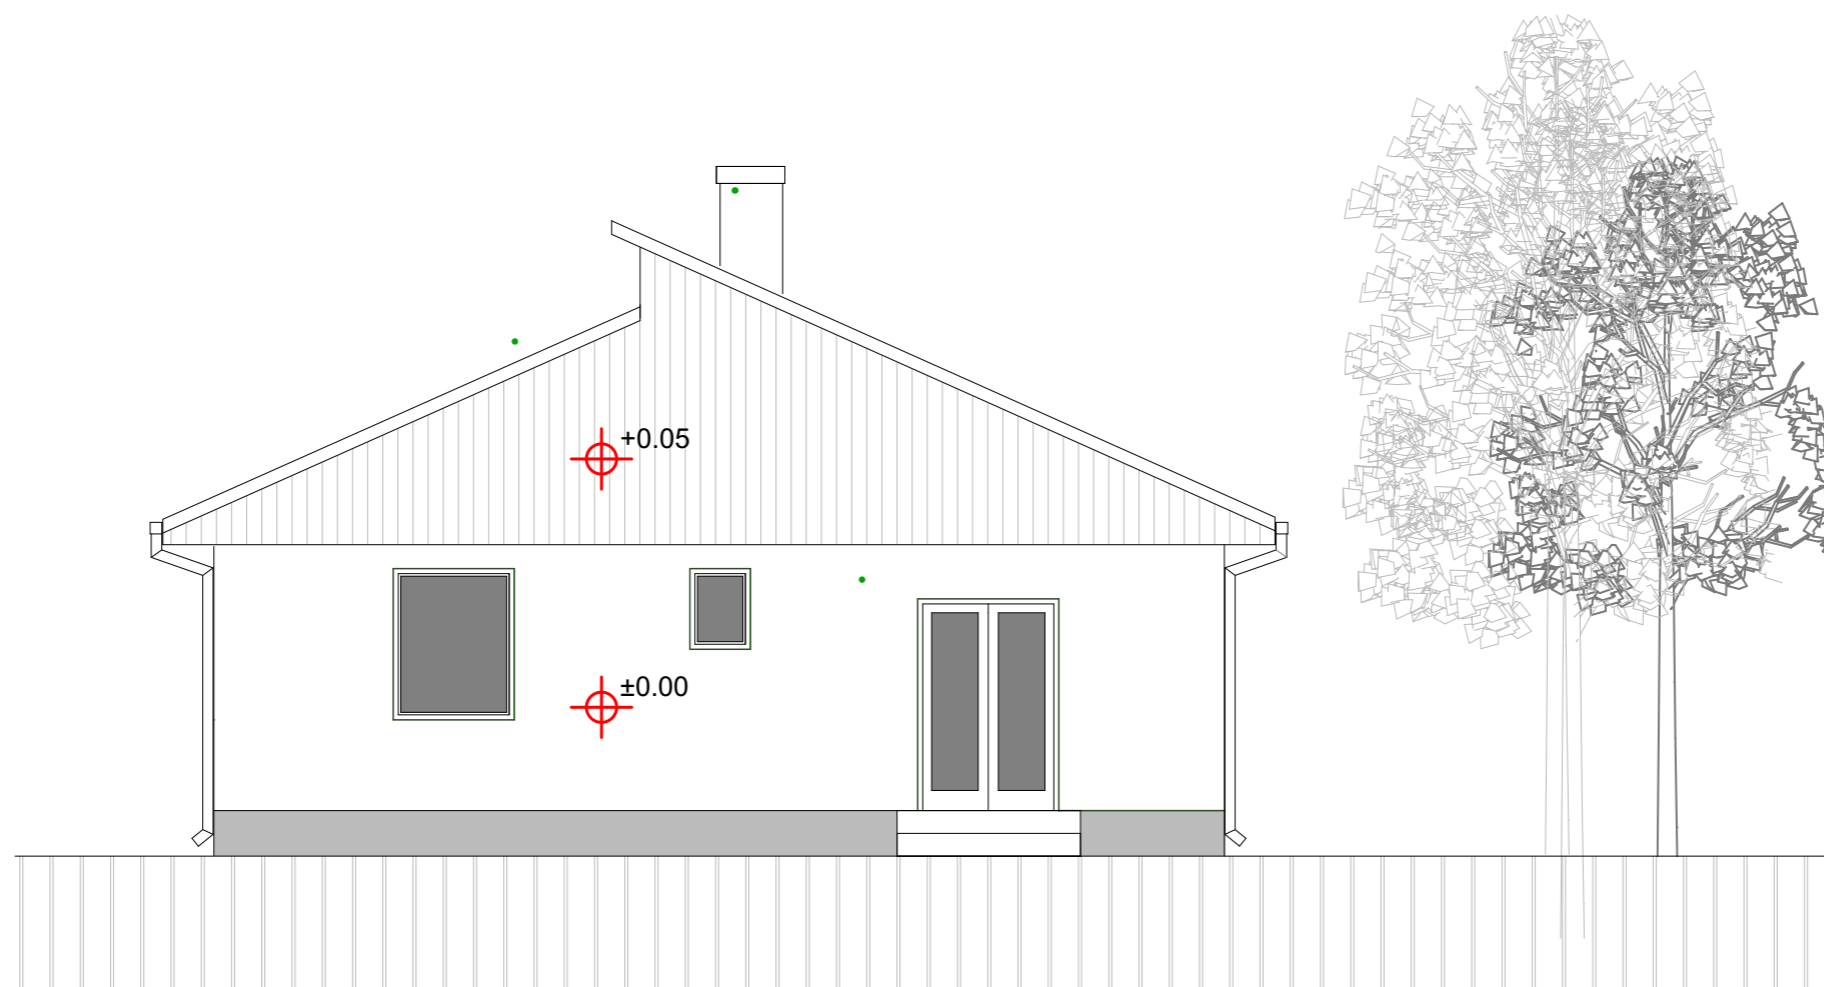

URBANISTIČKI PROJEKAT

IDEJNO REŠENJE OBJEKTA

lokacija :	Jagodina k.p.1449/3 KO Voljavče
investitor :	Ilija i Zorica Milenković- Voljavče
crtež :	SEVEROZAPADNA FASADA
projektant :	dia.Zoran Petrović




BIRO ZA
PROJEKTOVANJE

Jagodina


razmera: 1:75	datum: februar 2023.	broj projekta: 339-02/23	broj lista: 8
------------------	-------------------------	-----------------------------	-------------------------

Legenda:

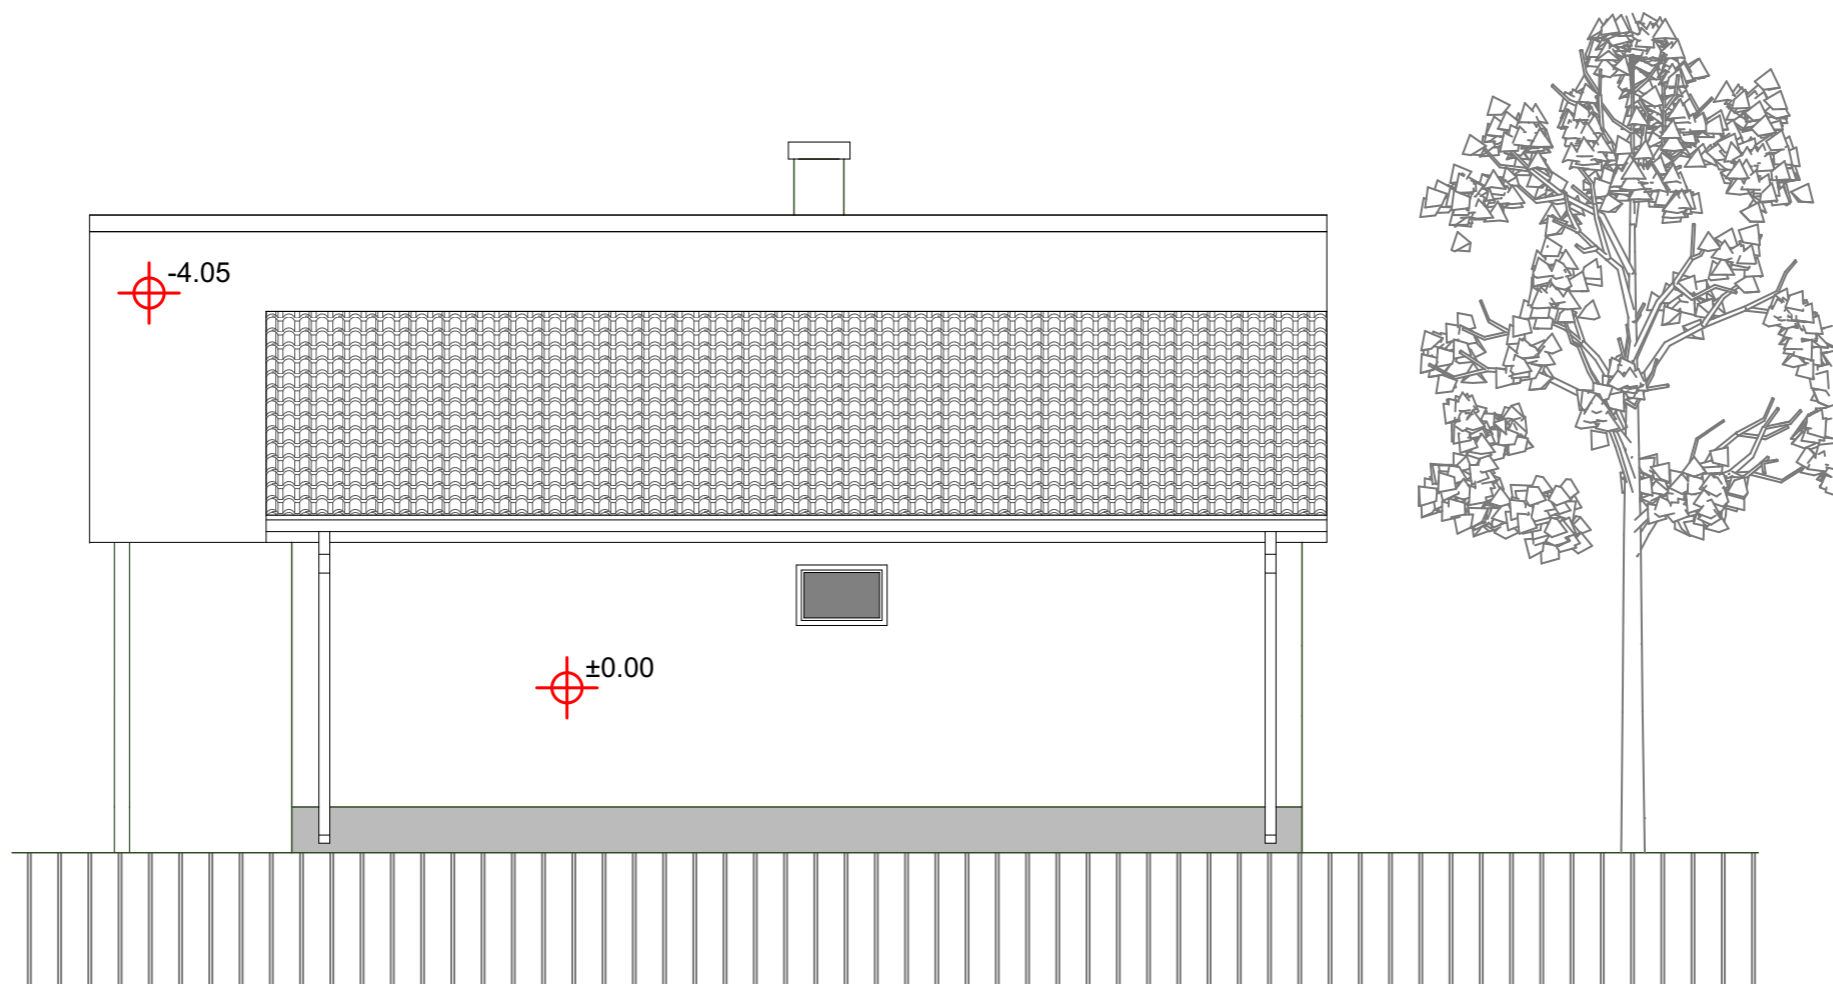


URBANISTIČKI PROJEKT

IDEJNO REŠENJE OBJEKTA

lokacija :	Jagodina k.p.1449/3 KO Voljavče	
investitor :	Ilija i Zorica Milenković- Voljavče	
crtež :	SEVEROISTOČNA FASADA	
projektant :	dia.Zoran Petrović	

razmera: 1:75	datum: februar 2023.	broj projekta: 339-02/23	broj lista: 9
------------------	-------------------------	-----------------------------	-------------------------

Legenda:

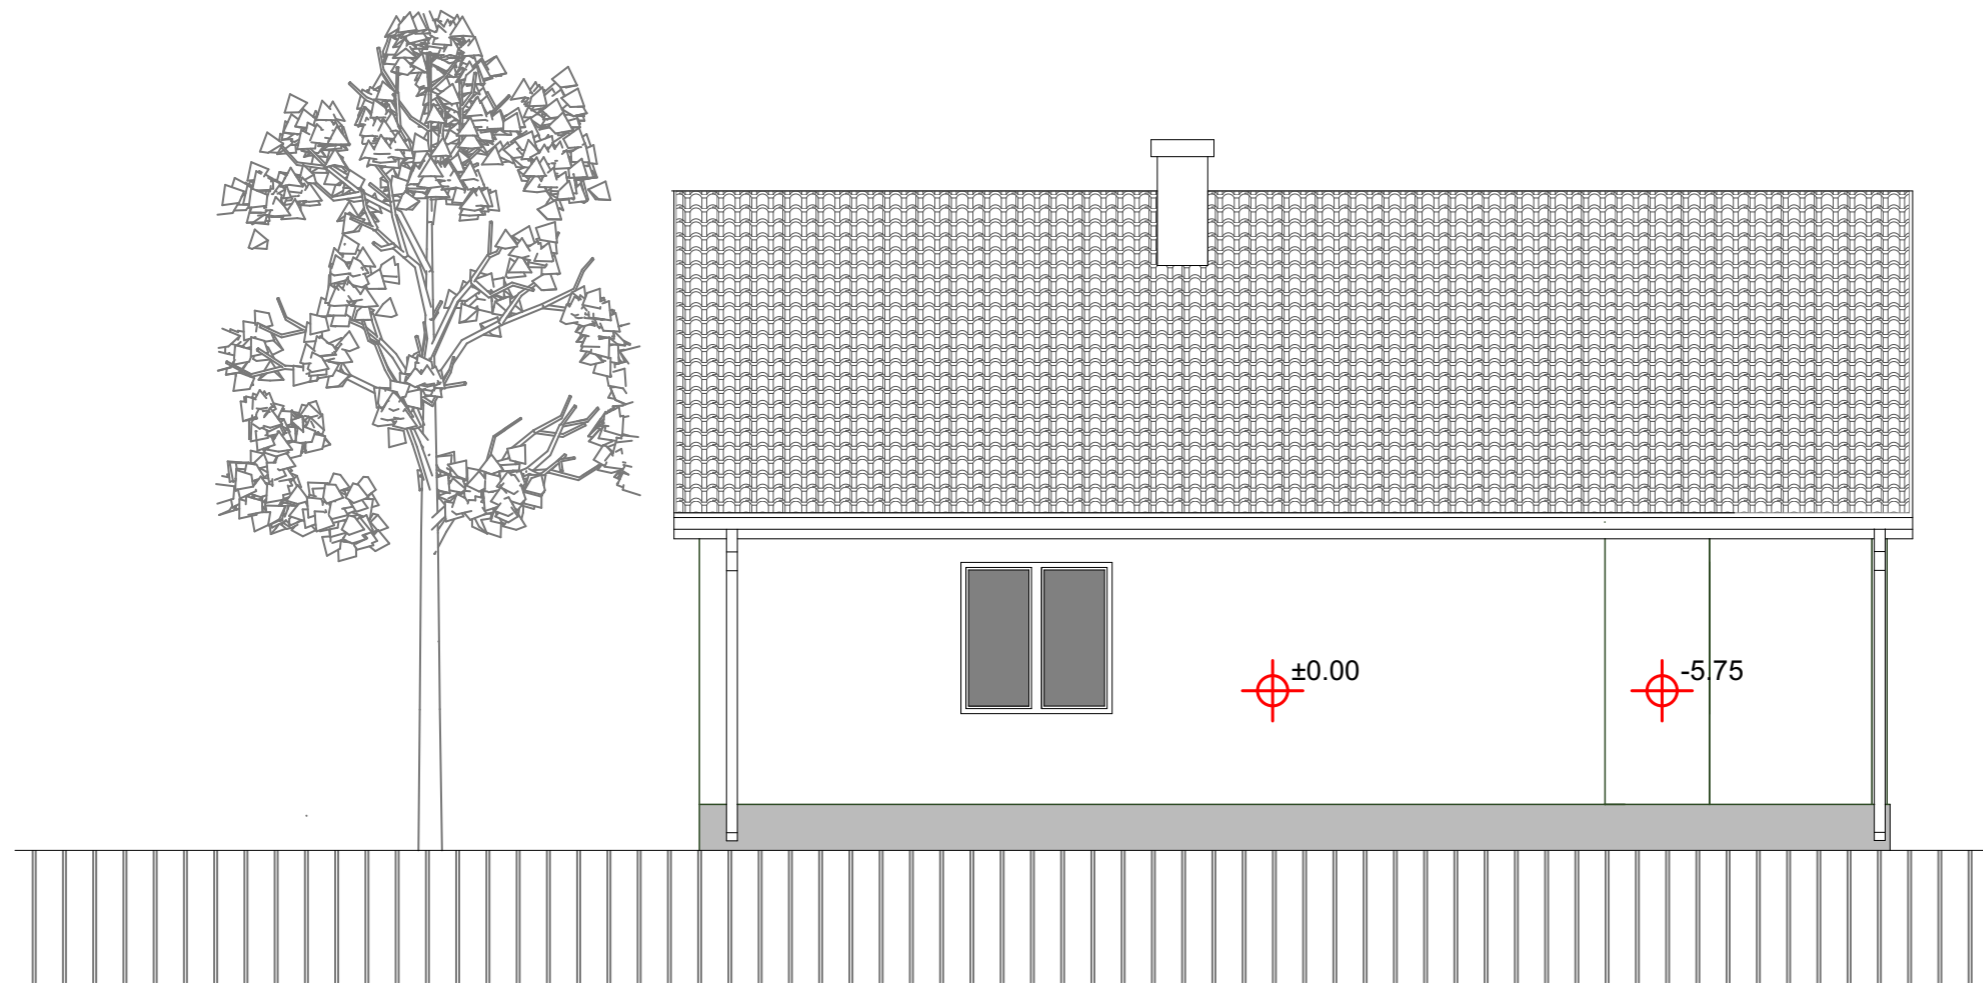

URBANISTIČKI PROJEKT

IDEJNO REŠENJE OBJEKTA

lokacija :	Jagodina k.p.1449/3 KO Voljavče
investitor :	Ilija i Zorica Milenković- Voljavče
crtež :	JUGOZAPADNA FASADA
projektant :	dia.Zoran Petrović



BIRO ZA
PROJEKTOVANJE

Jagodina

razmera: 1:75	datum: februar 2023.	broj projekta: 339-02/23	broj lista: 10
------------------	-------------------------	-----------------------------	--------------------------