


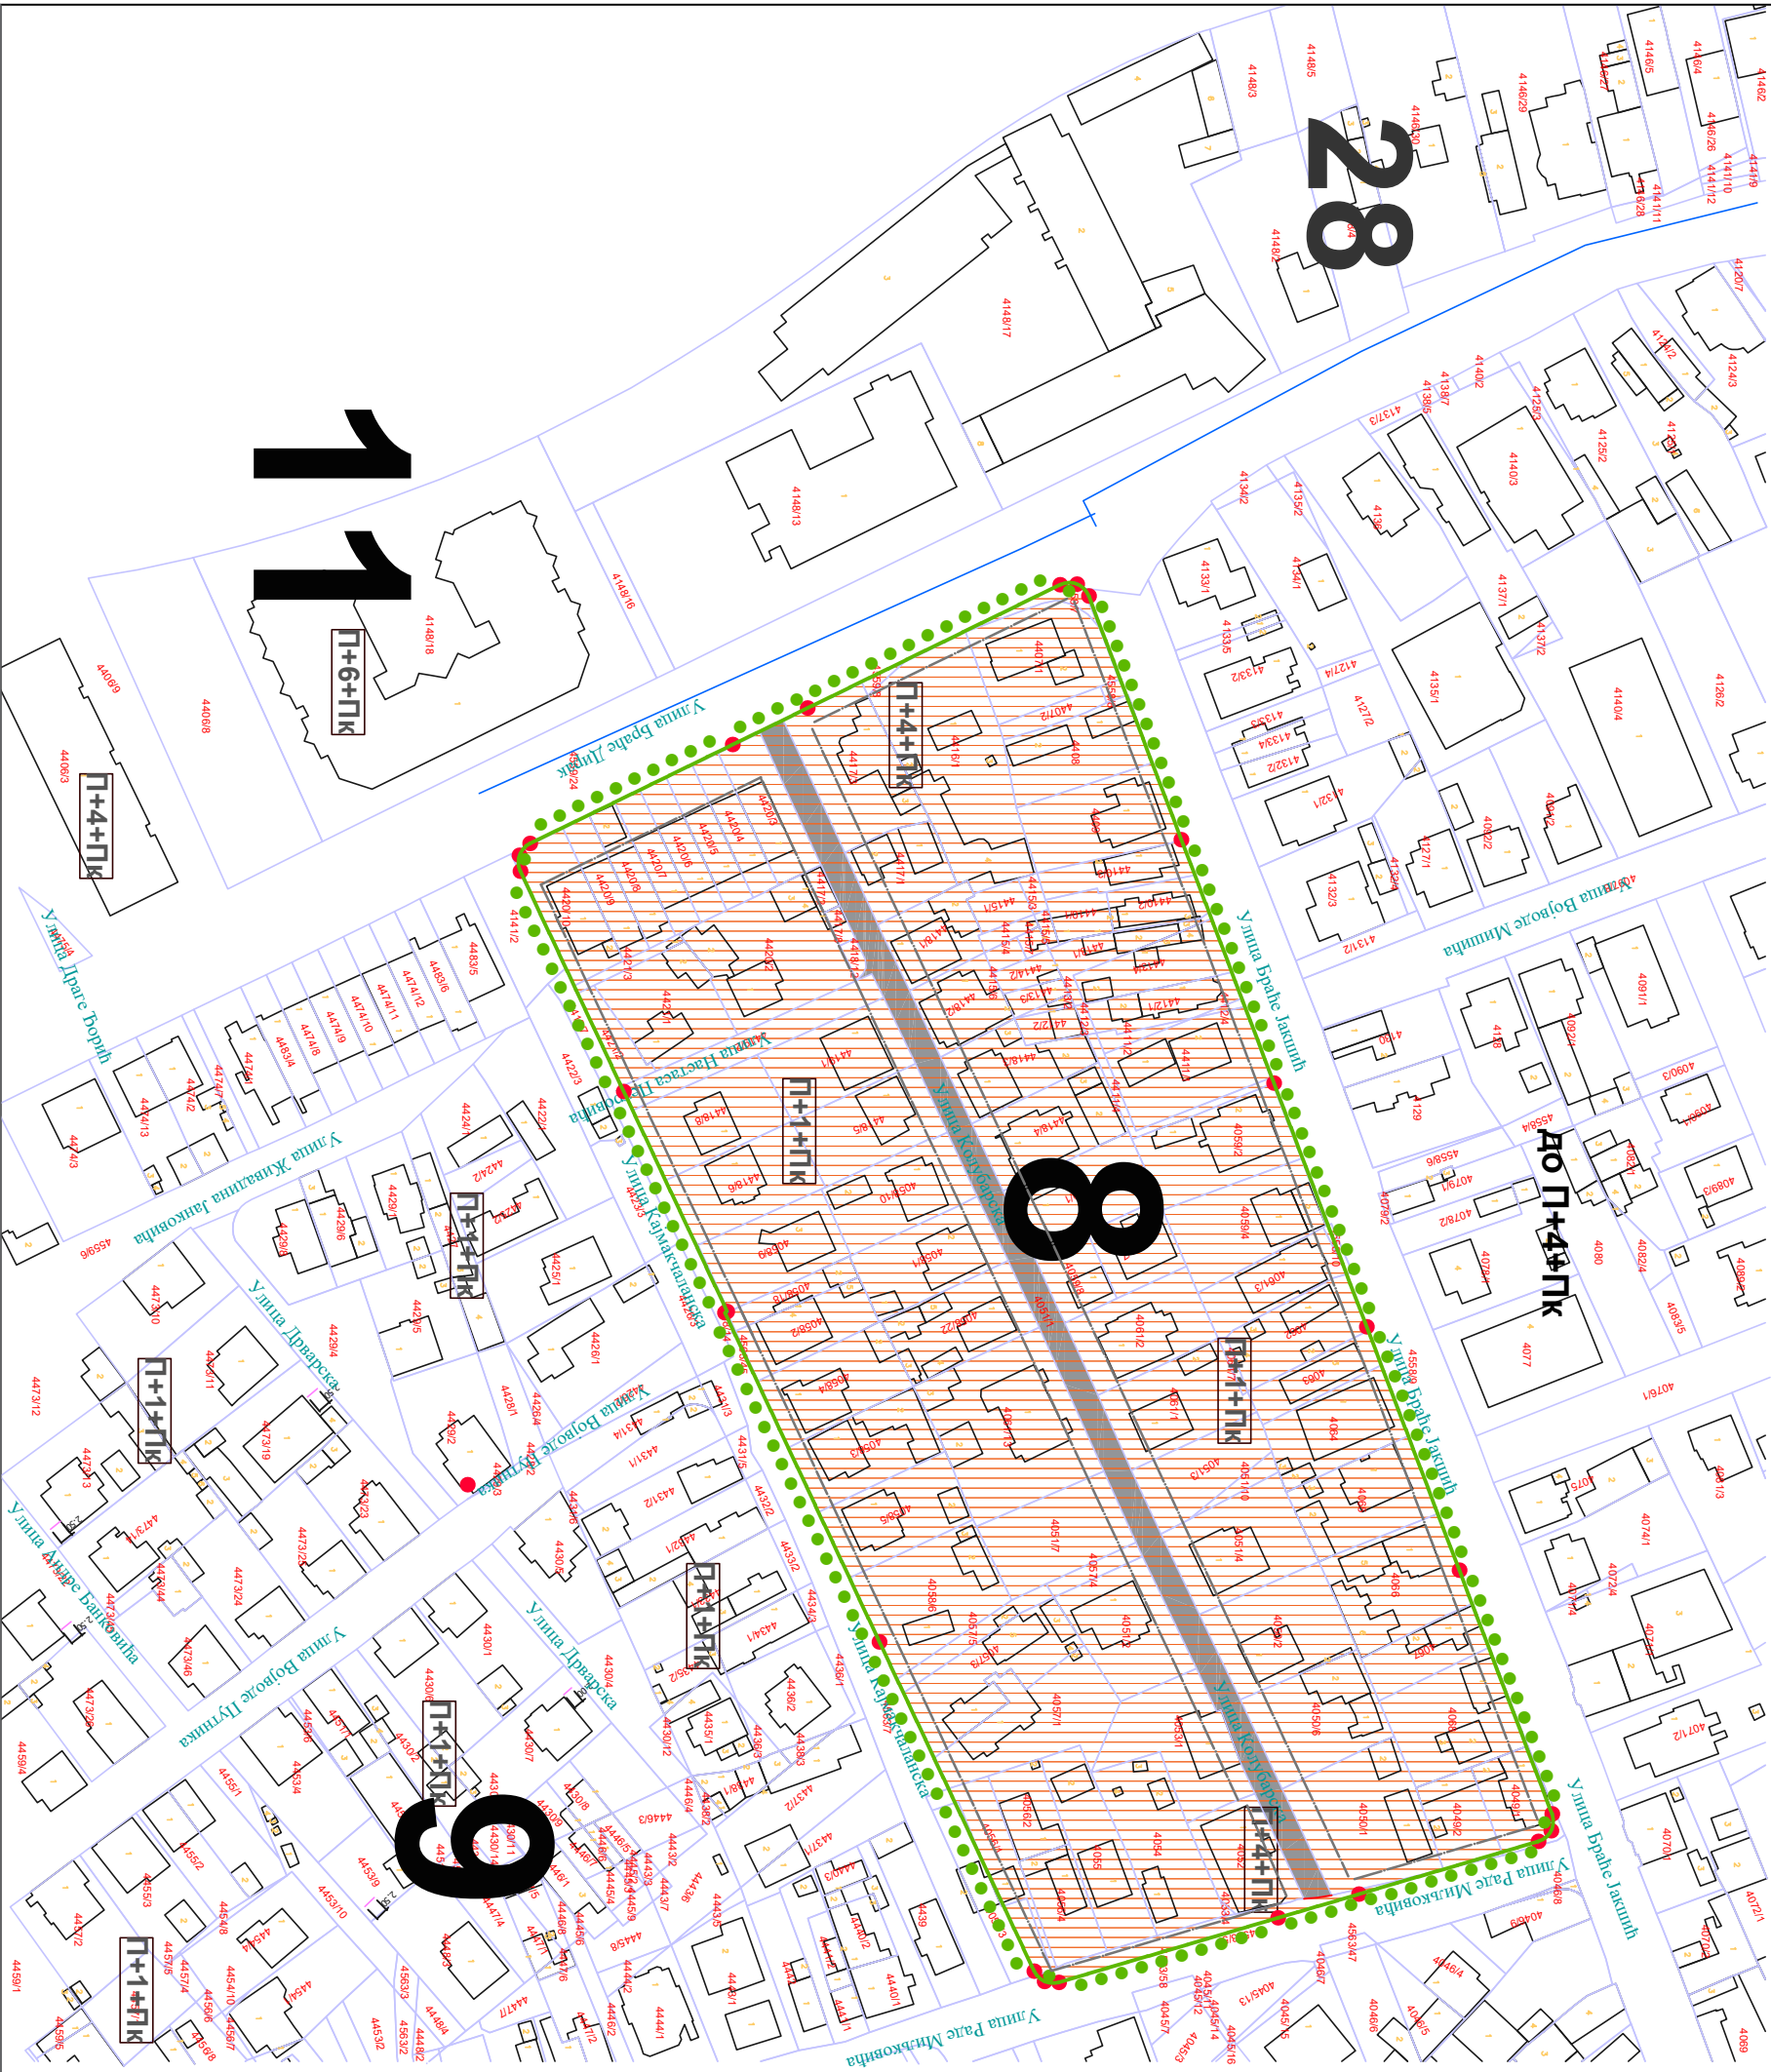

ЛЕГЕНДА:		
	ГРАНИЦА ОБХВАТА УРБАНИСТИЧКОГ БЛОКА 8 У ЗОНИ 3	
	ГРАЂЕВИНСКА ЛИНИЈА	
	ПЛАНИРАНА НАМЕНА ПОВРШИНА: СТАНОВАЊЕ 2 - становање средњих густина, ниже колективне станбене зграде (вишеспратнице)	
	ЈАВНО ЗЕМЉИШТЕ	
ИЗМЕНА ПЛАНА ГЕНЕРАЛНЕ РЕГУЛАЦИЈЕ ЗОНЕ 3 (УРБАНИСТИЧКИ БЛОК 8)		
ЛИСТ 3:	ПЛАНИРАНА НАМЕНА ПОВРШИНА	
обрађивач:	Једна грађевина у једној зони и једној области  Београд, Београд Улица Димитровска 11 11000 Београд Телефон: 011 251 58 25 Факс: 011 251 58 25 www.dimitrovskibloc.rs	
инвеститор:	Град Јагодина	
одговорни урбаниста:	СЛОБОДАН БОГДАНОВИЋ дипл. инж. арх.	
остали урбанисти:	СТЕВАН ЛАЗАРЕВИЋ инж. арх.	
сарадник:	ЈЕЛЕНА СТАНКОВИЋ мас. инж. арх.	
	АНА МАРКОВИЋ дипл. инж. арх.	
	МИМА РИСТИЋ арх. тех.	
Датум: јул 2026. г.	размера 1:1000	број пројекта: у 350-10/2026-05