

RA - rashladni agregat 200 kW - N=75 kW
 KK.1 - klimatizacija komora sala G=24500 mc.h - Qgr/hl=163/91kW - N=11/5.5kW - dim 6320x1980x3340mm
 KK.2 - klimatizacija komora bina G=12100 mc.h - Qgr/hl=53/65kW - N=5.5/3kW - dim 5700x1360x2720mm
 TP - toplotna podstanica

LEGENDA:


- 1 - Temaljni uzemljivač od trake Fe/Zn 25x4mm sa varenjem za armaturu temelja na 1-2m
- 2 - Ukrsn komad SRPS N.B4.936/III
- 3 - Izvod za zemljovod od trake Fe/Zn 25x4mm
- 4 - Merni spoj - razdelnik u kutiji za merni spoj
- 5 - Spusni provodnik od trake Fe/Zn 20x3mm
- 6 - Krovni vod od trake Fe/Zn 20x3mm na potporama za krov
- 7 - Veza držača a štapne hvataljke i trake pomoću ukrasnog komada
- 8 - Štapna hvataljka sa uređajem za rano startovanje SL45
- 9 - Prodor ushodnog vida kroz nadstrešnicu sa izlazom na krov

 TEHNOSECTOR Kralja Aleksandra I Karađorđevića 34 Krajujevac	Investitor:	GRAD JAGODINA		Odgovorni projektant: 			
	Objekat:	REKONSTRUKCIJA I DOGRADNJA KULTURNOG CENTRA U JAGODINI (objekta broj 1 na kp br. 3839/3 KO Jagodina) na kp br. 3839/3 i 3839/4 KO Jagodina Klasifikacioni broj objekta: 126101 Kategorija objekta: V					
 4 ELEKTROENERGETSKE INSTALACIJE	Vrsta tehničke dokumentacije:	(PGD) Projekat za građevinsku dozvolu					
	Naziv crteža:	OSNOVA KROVNIH RAVNI - Gromobranska instalacija -					
Broj teh. dok.	15-08/19	Crtež broj:	12	Razmera:	1:100	Datum:	August, 2019. god.


LEGENDA	
Simbol	Naziv
	WT470C L1600 1 xLED80S/840 NB

LEGENDA:

- 1 - Temaljni uzemljivač od trake Fe/Zn 25x4mm sa varenjem za armaturu temelja na 1-2m
- 2 - Ukrasni komad SRPS N.B4.936/III
- 3 - Izvod za zemljovod od trake Fe/Zn 25x4mm
- 4 - Merni spoj - razdelnik u kutiji za merni spoj
- 5 - Spusni provodnik od trake Fe/Zn 20x3mm
- 6 - Krovni vod od trake Fe/Zn 20x3mm na potporama za krov
- 7 - Veza drž ač a štapne hvataljke i trake pomoć u ukrasnog komada
- 8 - Štapna hvataljka sa uređajem za rano startovanje SL45
- 9 - Prodor ushodnog vida kroz nadstrešnicu sa izlazom na krov

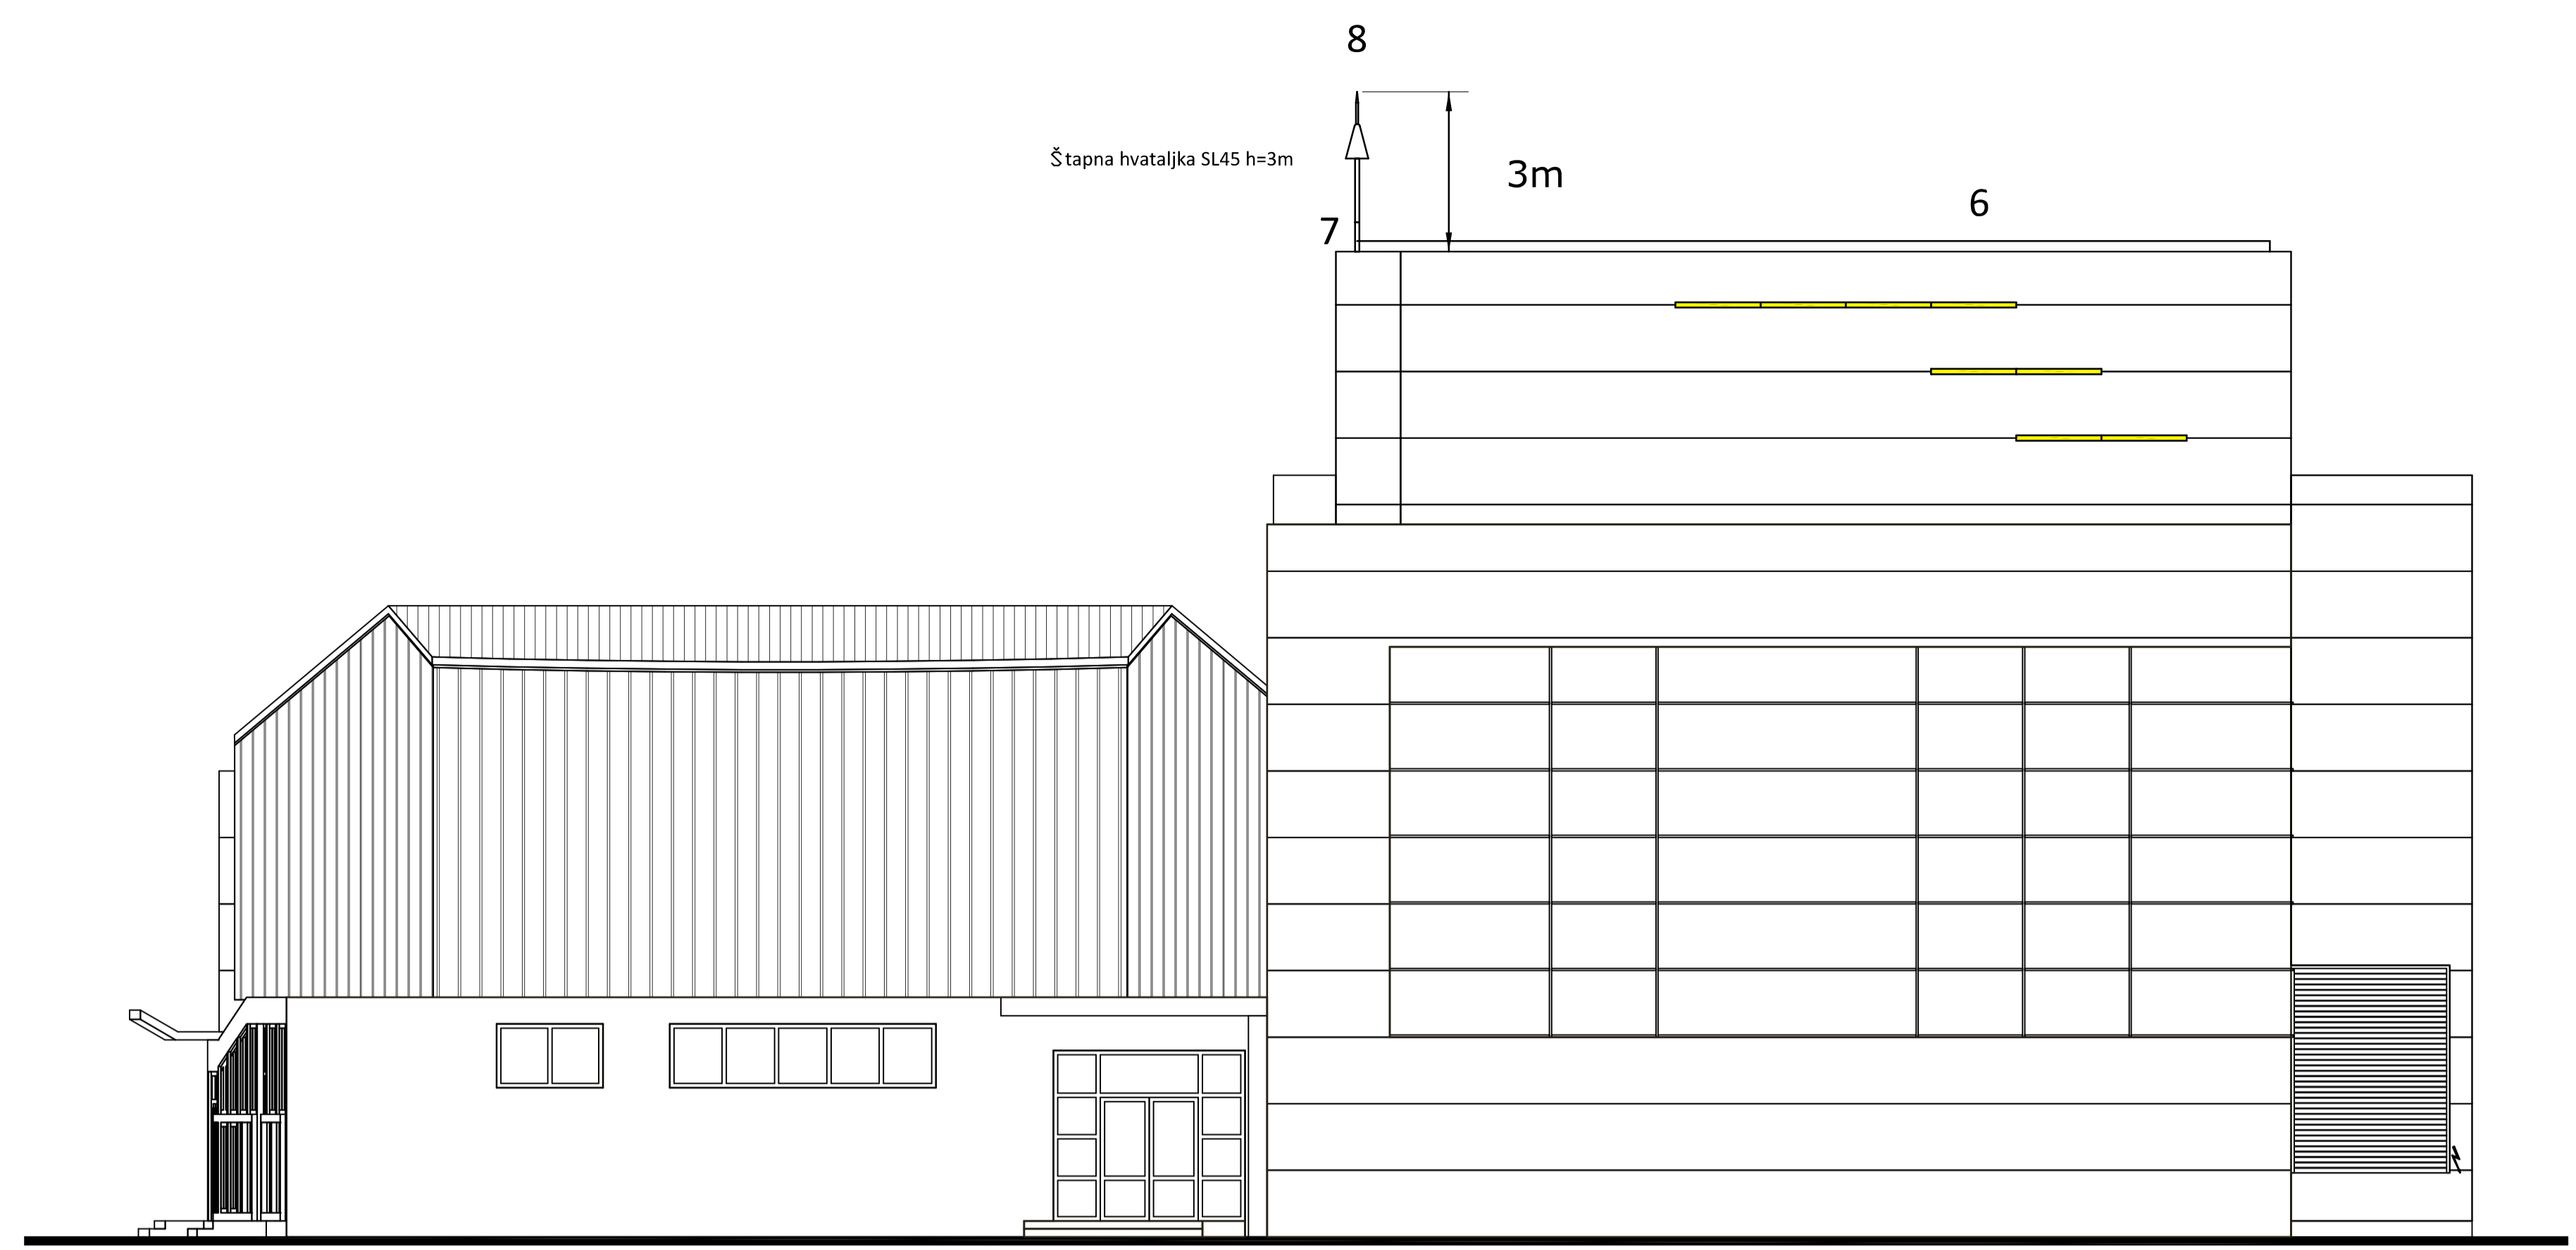

ЈУГОИСТОЧНА ФАСАДА

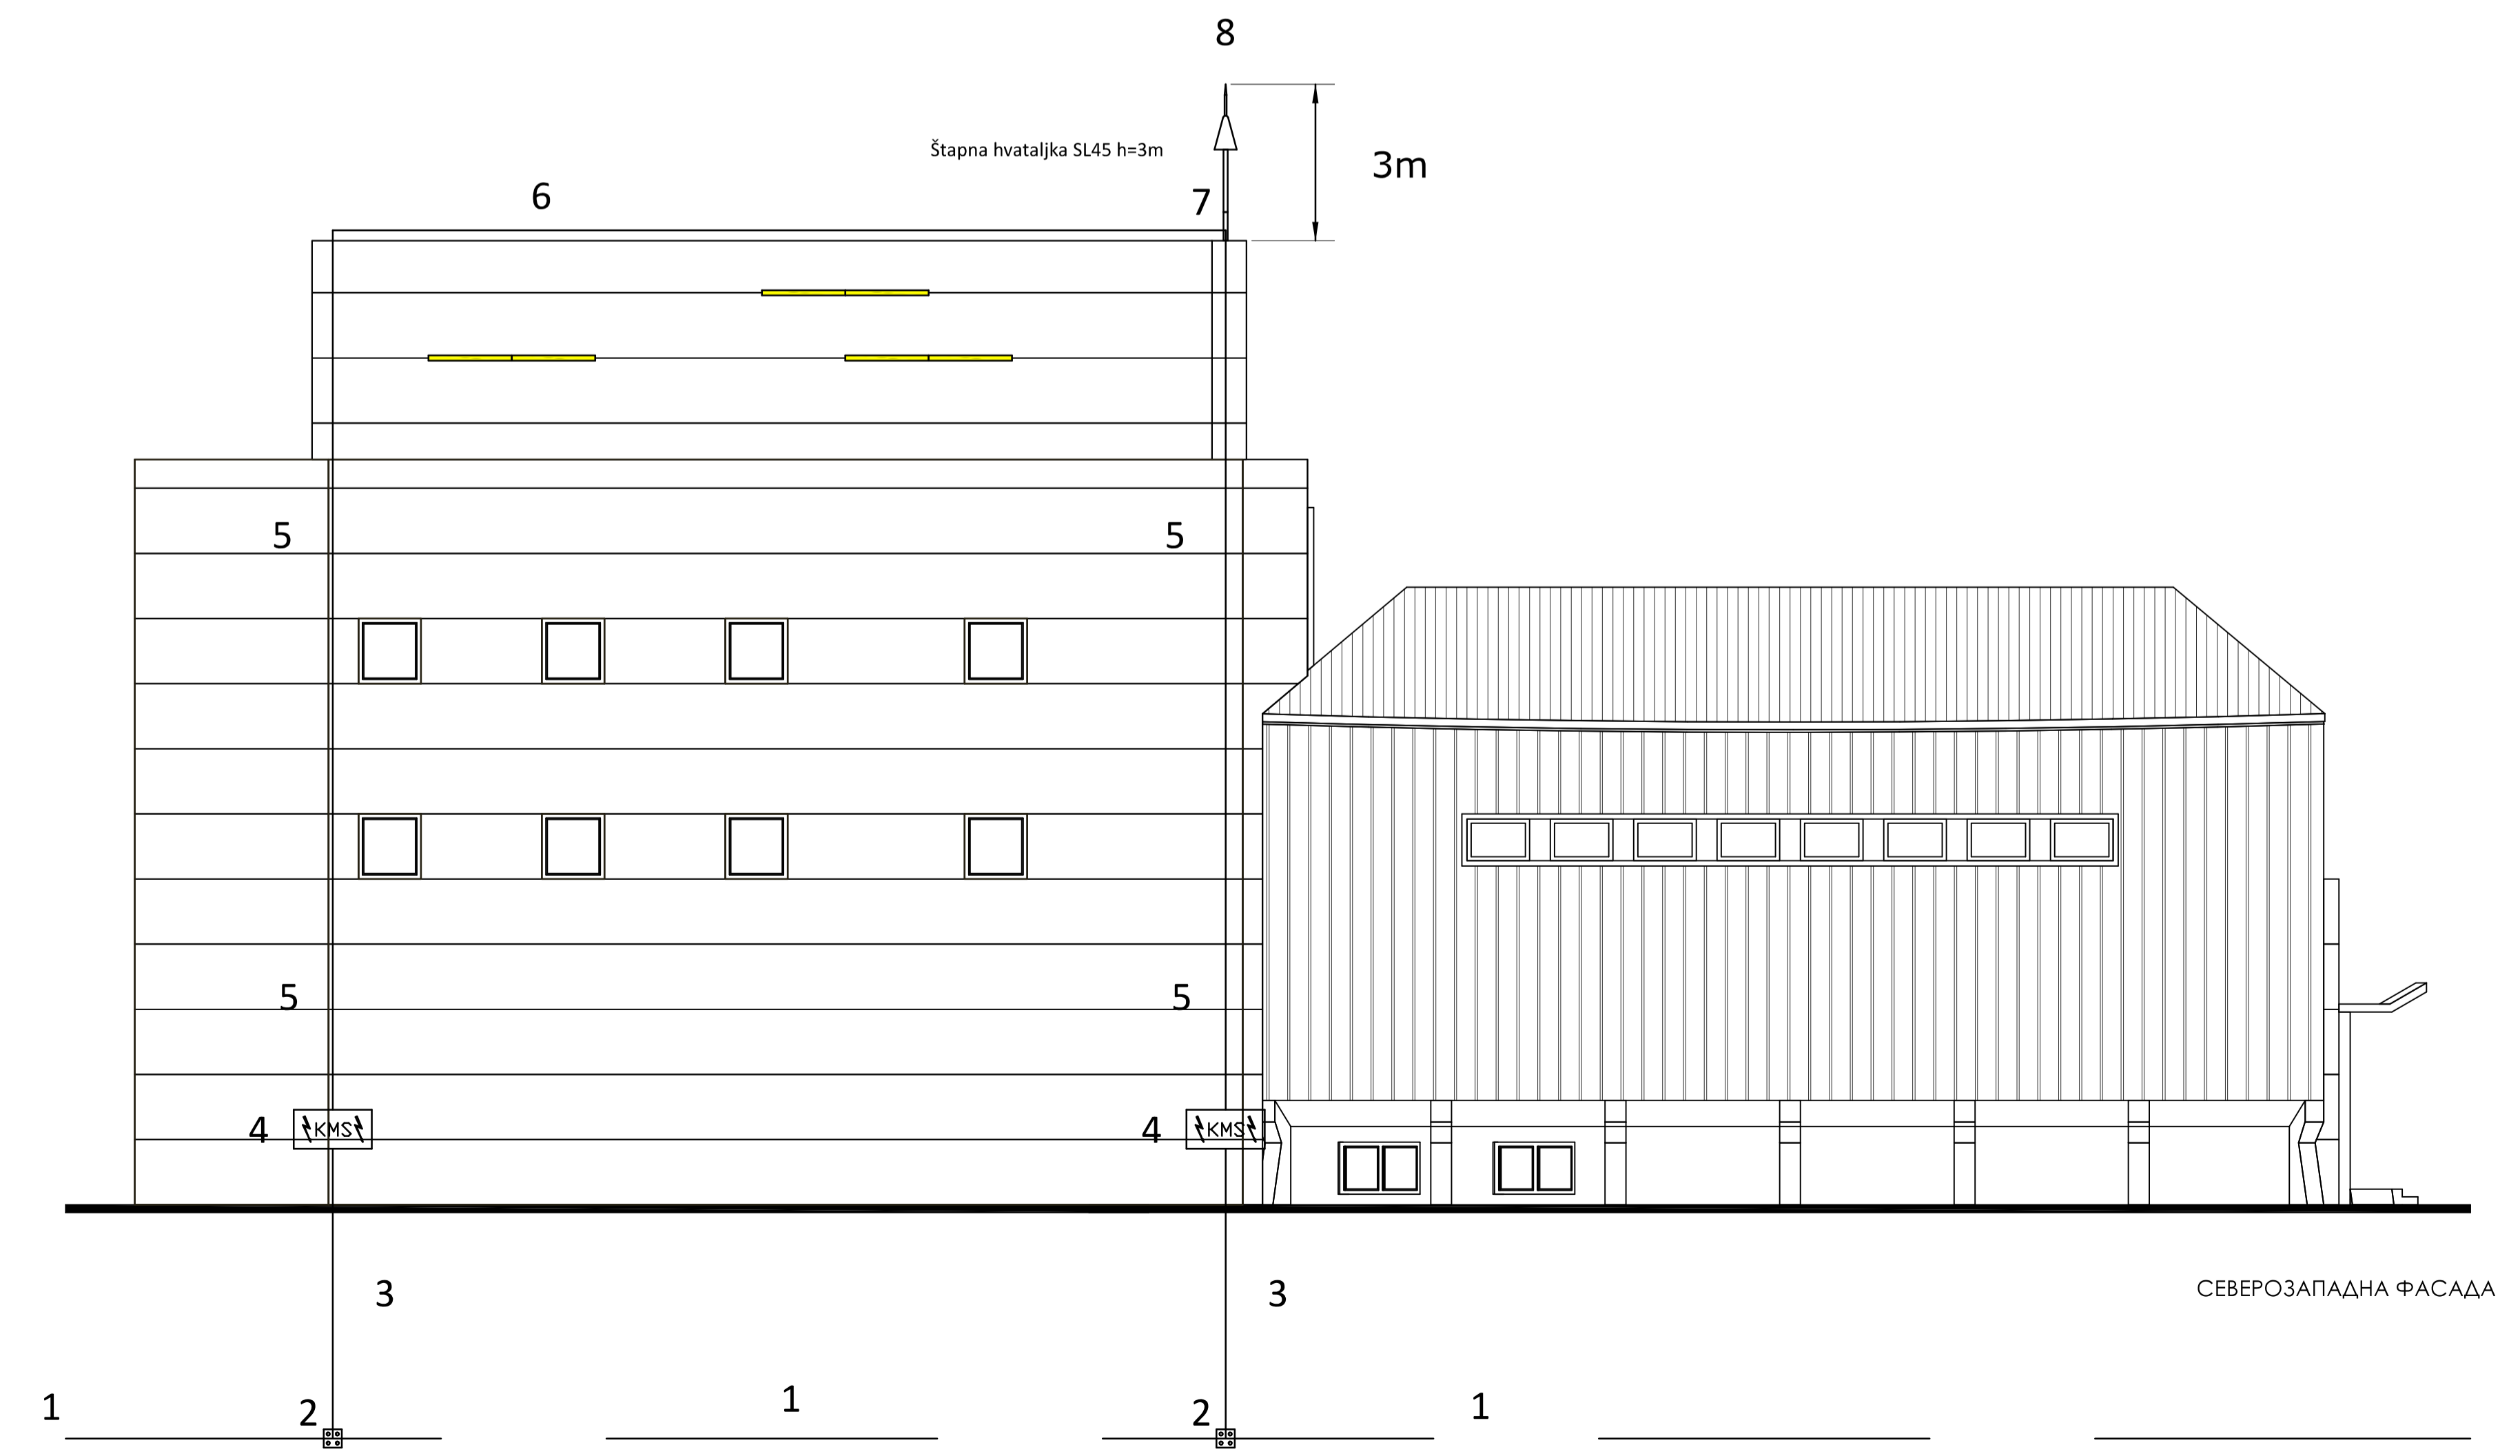

СЕВЕРОЗАПАДНА ФАСАДА

 Kraja Aleksandra I Karadorđevića 34 Kragujevac	Investitor:	GRAD JAGODINA	Odgovorni projektant:	 Miroslav P. Mladenović Broj: 350 1090 03 m.p.
	Objekat:	REKONSTRUKCIJA I DOGRADNJA KULTURNOG CENTRA U JAGODINI (objekta broj 1 na kp br. 3839/3 KO Jagodina) Klasifikacioni broj objekta: 126101 Kategorija objekta: V	Vrsta tehničke dokumentacije:	
 ELEKTROENERGETSKE INSTALACIJE	Naziv crteža:	IZGLEDI FASADA - Gromobranska instalacija -		Datum: Avgust, 2019. god.
	Broj teh. dok.	15-08/19	Crtež broj:	
		Razmera:	1:100	