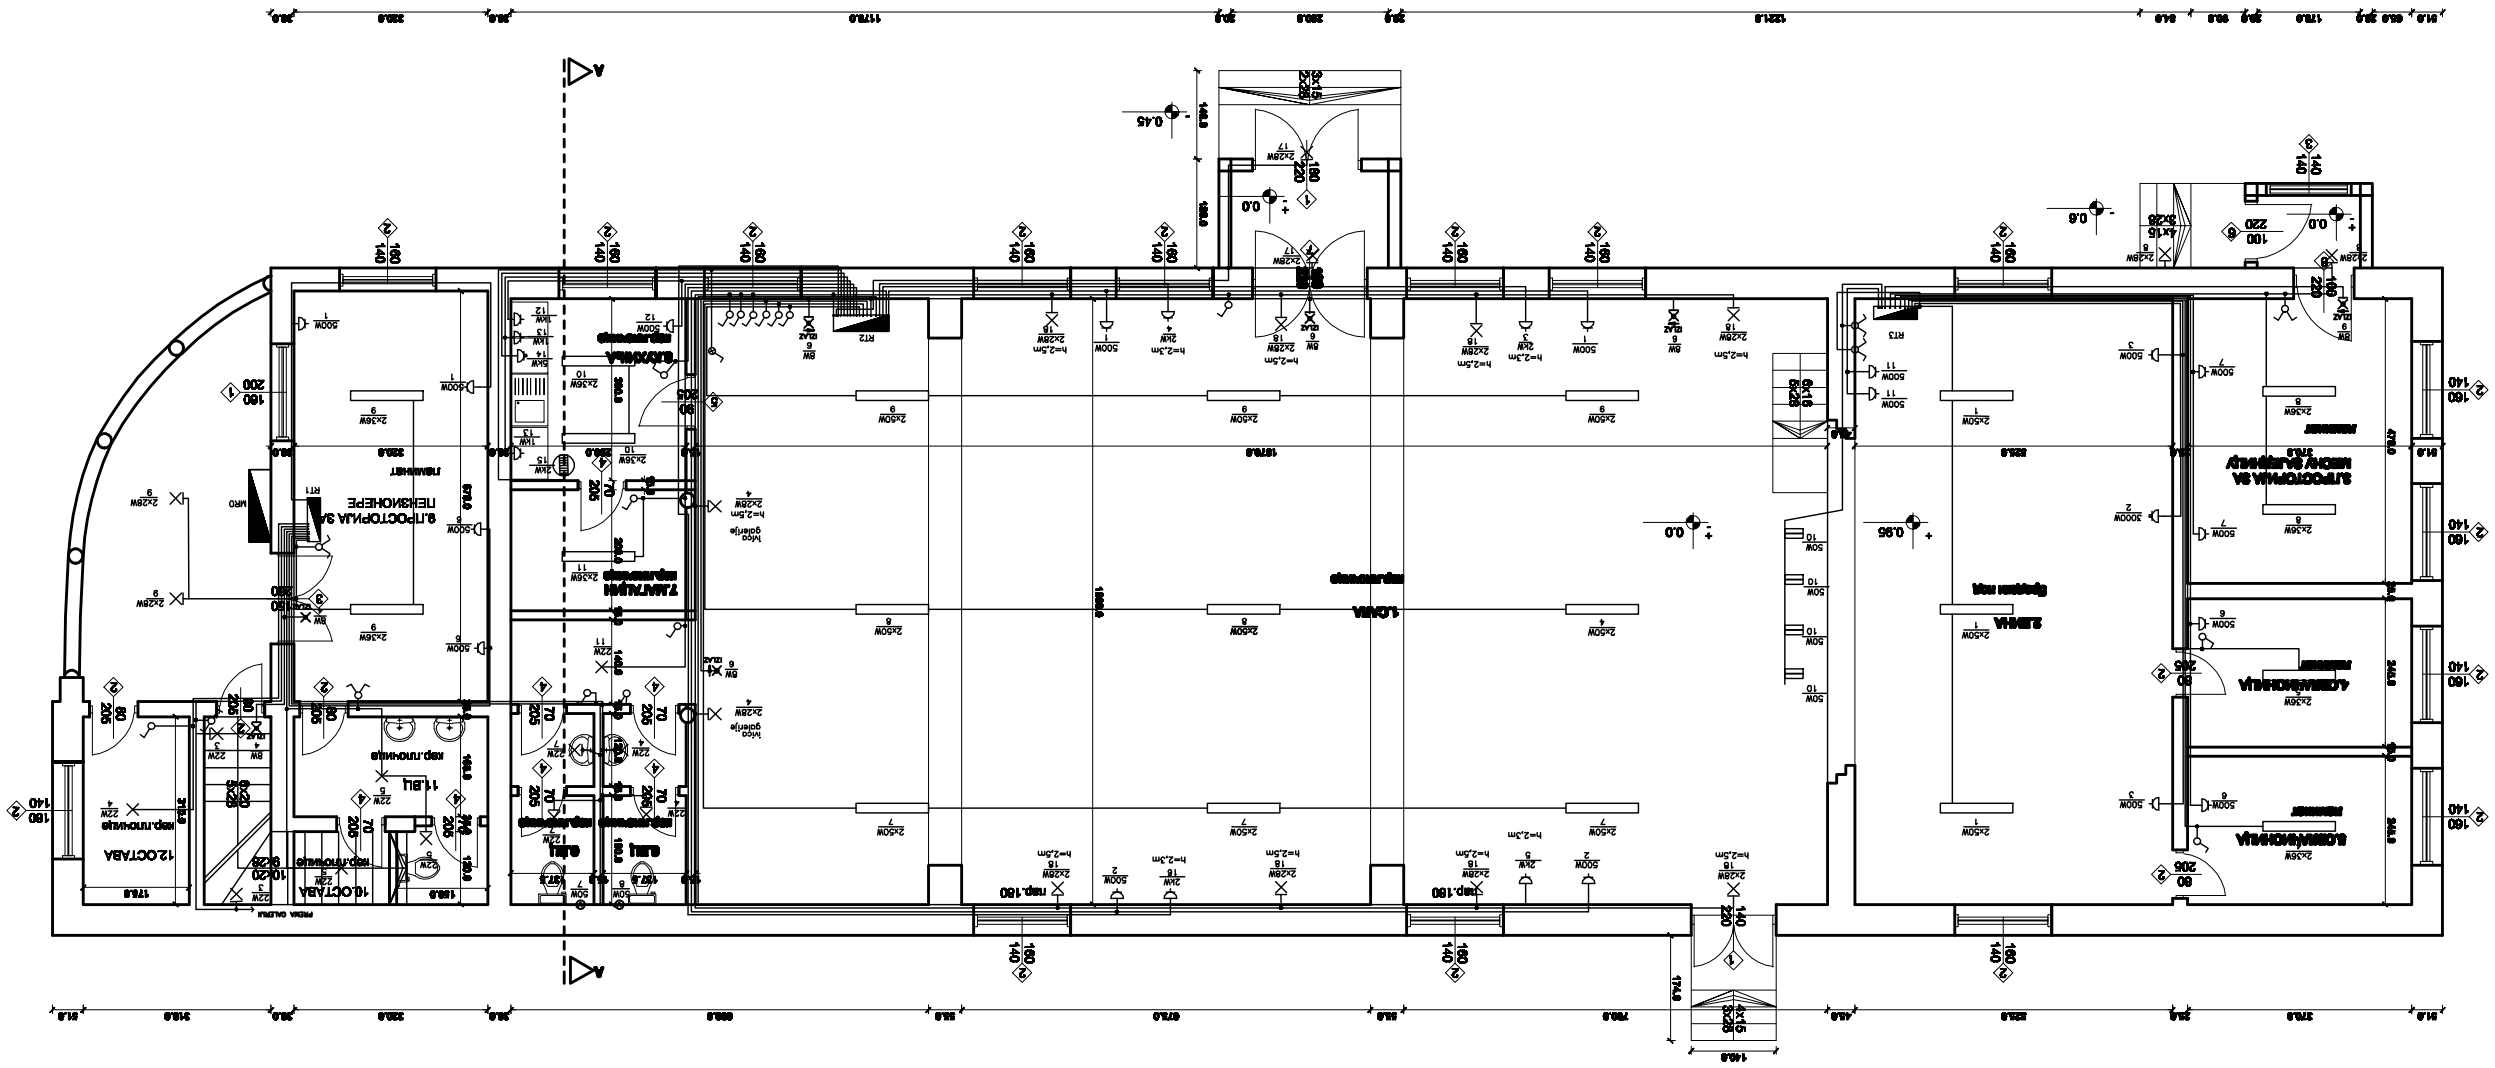

ЗАЈЕДНИЦА ЗА ПРОЈЕКТОВАЊЕ	
Стара Варошка,Доњина Јапрцина	
ЗОИ ЈОТП/РЕ	
ПРОЈЕКАТ	ИЗРАДИО
Грађевинска дозвола	
ГЛАВНИ ПРОЈЕКАТ РЕКОНСТРУКЦИЈЕ	
ГРАЂЕВИНСКИ ОБЈЕКАТ	ДРУГ ПРОЈЕКАТ
ЕТ. ИНСТАЛАЦИЈЕ ПРИЗЕМЉА	
Садржај листа	РАЗМЕРА 1:50 / БРОЈ ЛИСТА 02
Датум	Датум ревизије
Јул/фебруар 08 година	