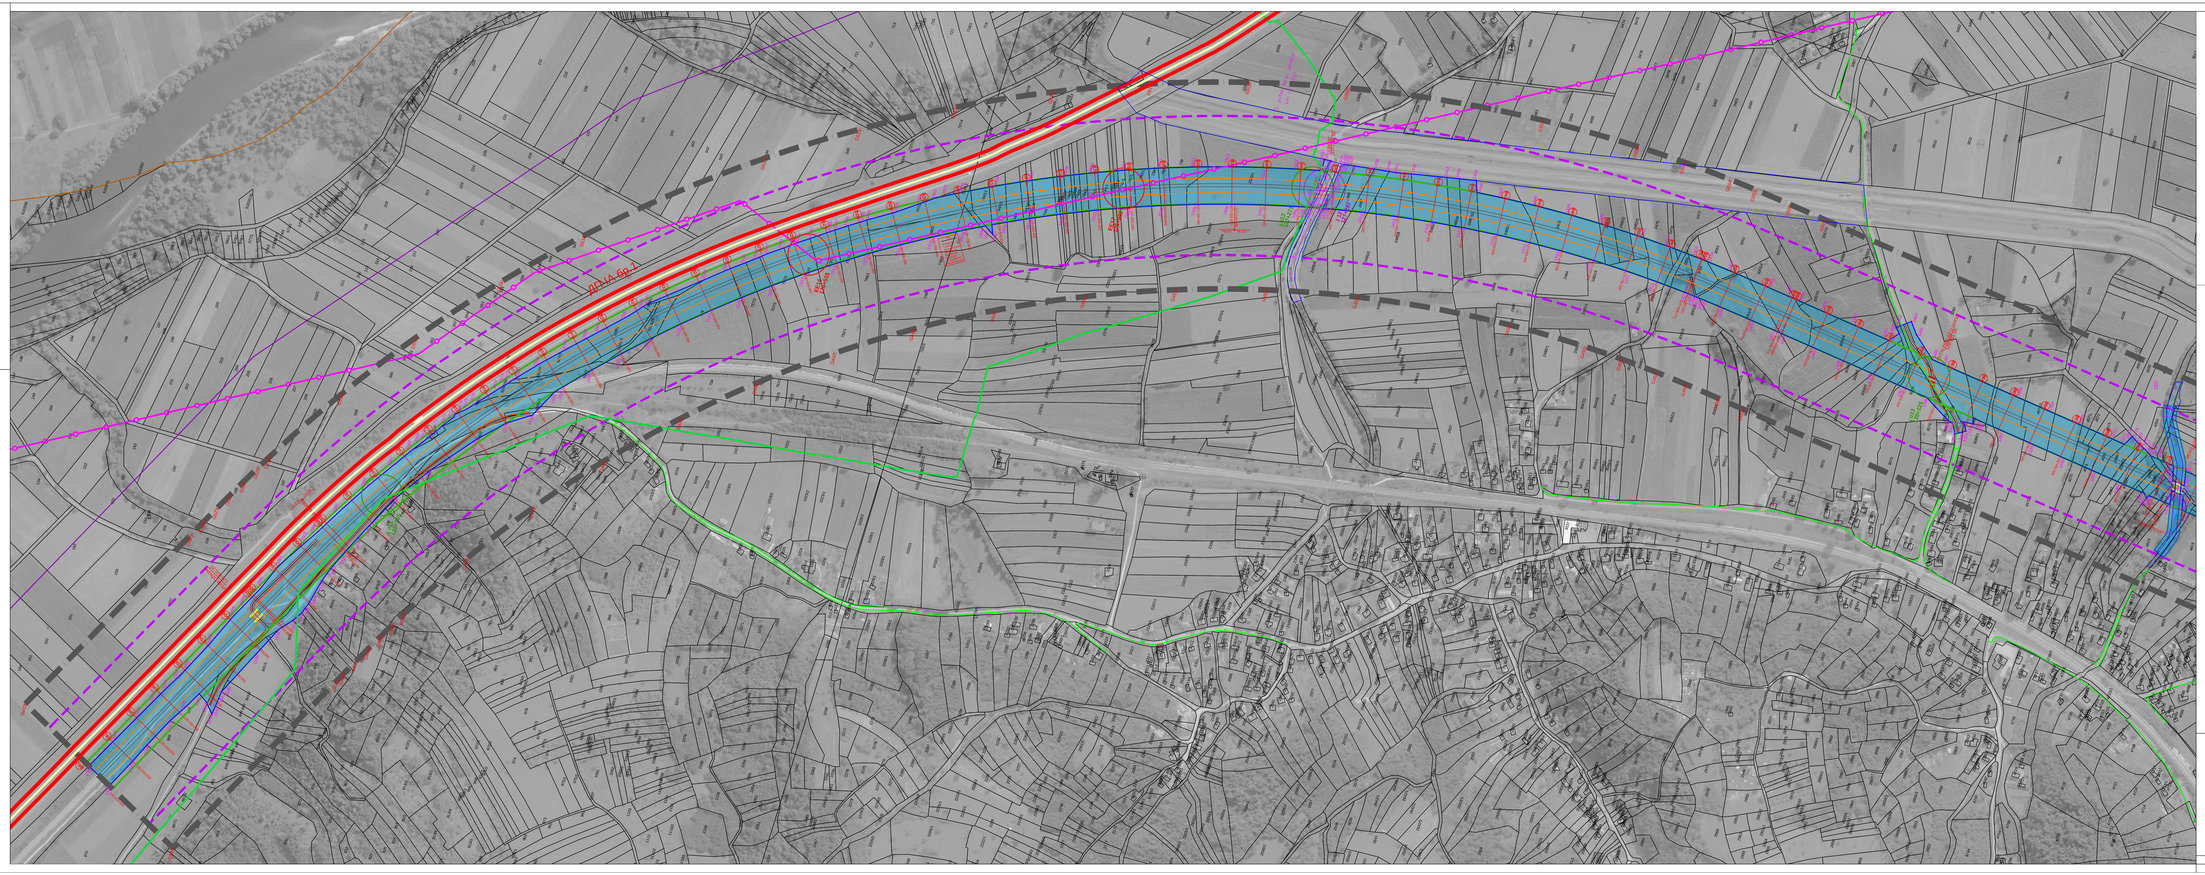

Република Србија

ПРОСТОРНИ ПЛАН ПОДРУЧЈА ПОСЕБНЕ НАМЕНЕ ИНФРАСТРУКТУРНИХ КОРИДОРА ДРЖАВНИХ ПУТЕВА И ЖЕЛЕЗНИЧКЕ ПРУГЕ ДЕОНИЦА: Ниш - Прешево

- ДЕОНИЦА: km125+200 на km133+850 -

Графички прилог

1 : 2 500

ЛЕГЕНДА:

- ГРАНИЦА ПЛАНА СА ЕЛЕМЕНТИМА ДЕТАЉНЕ РАЗРАДЕ
- ГРАНИЦА ПЛАНА СА ЕЛЕМЕНТИМА ДЕТАЉНЕ РАЗРАДЕ
- ДРЖАВНИ ПУТ IA РЕДА - АУТОПУТ
- РЕГУЛАЦИОНА ЛИНИЈА
- ЕКСПЛОАТАЦИОНИ ПОЈАС ЖЕЛЕЗНИЧКОГ ЗЕМЉИШТА - ЗЕМЉИШТЕ ЈАВНЕ НАМЕНЕ
- ПРУЖНИ ПОЈАС 8m
- ИНФРАСТРУКТУРНИ ПОЈАС 25m
- ЗАШТИТНИ ПОЈАС 100m
- РЕГУЛАЦИЈА ВОДОТОКА
- 452 КООРДИНАТЕ ПРЕЛОМНИХ ТАЧАКА ПОВРШИНА ЈАВНЕ НАМЕНЕ
- G416 КООРДИНАТЕ ПРЕЛОМНИХ ТАЧАКА ГРАНИЦЕ ПЛАНА

ТЕРМОЕНЕРГЕТСКА ИНФРАСТРУКТУРА

- МАГИСТРАЛНИ ГАСОВОД МОР 55 BAR - ПОСТОЈЕЋИ
- ПРОДУКТОВОД - ПОСТОЈЕЋИ
- ДИСТРИБУТИВНИ ГАСОВОД МОР 4 BAR - ПОСТОЈЕЋИ
- УКРШТАЈ СА ГАСОВОДОМ И ТОПЛОВОДОМ - ОЗНАКА И СТАЦИОНАЖА

ЕЛЕКТРОЕНЕРГЕТСКА ИНФРАСТРУКТУРА

- ДВ 110 kV-ПОСТОЈЕЋИ
- УКРШТАЈ СА ЕЕ - ОЗНАКА И СТАЦИОНАЖА

ХИДРОТЕХНИЧКА ИНФРАСТРУКТУРА

- ВОДОТОК
- УКРШТАЈ СА ВОДОТОКОМ - ОЗНАКА И СТАЦИОНАЖА

Израдио: Институт за архитектуру и урбанизам Србије

Институт за архитектуру и урбанизам Србије

Институт за архитектуру и урбанизам Србије