

**Ј А Г О Д И Н А**

ПРЕДЛОГ ОБУХВАТА ПЛАНА ГЕНЕРАЛНЕ РЕГУЛАЦИЈЕ У ЗОНИ 1

ПРЕДЛОГ ПРАВИЛА ГРАДСКОГ ЈАНРЕГУЛАЦИЈЕ


БРОЈ ПРОЈЕКТА: 350

БРОЈ ЛИСТА: 1

Датум: март 2023.г.

Масштаб: 1:2000

Број пројекта: у 350-32/2022

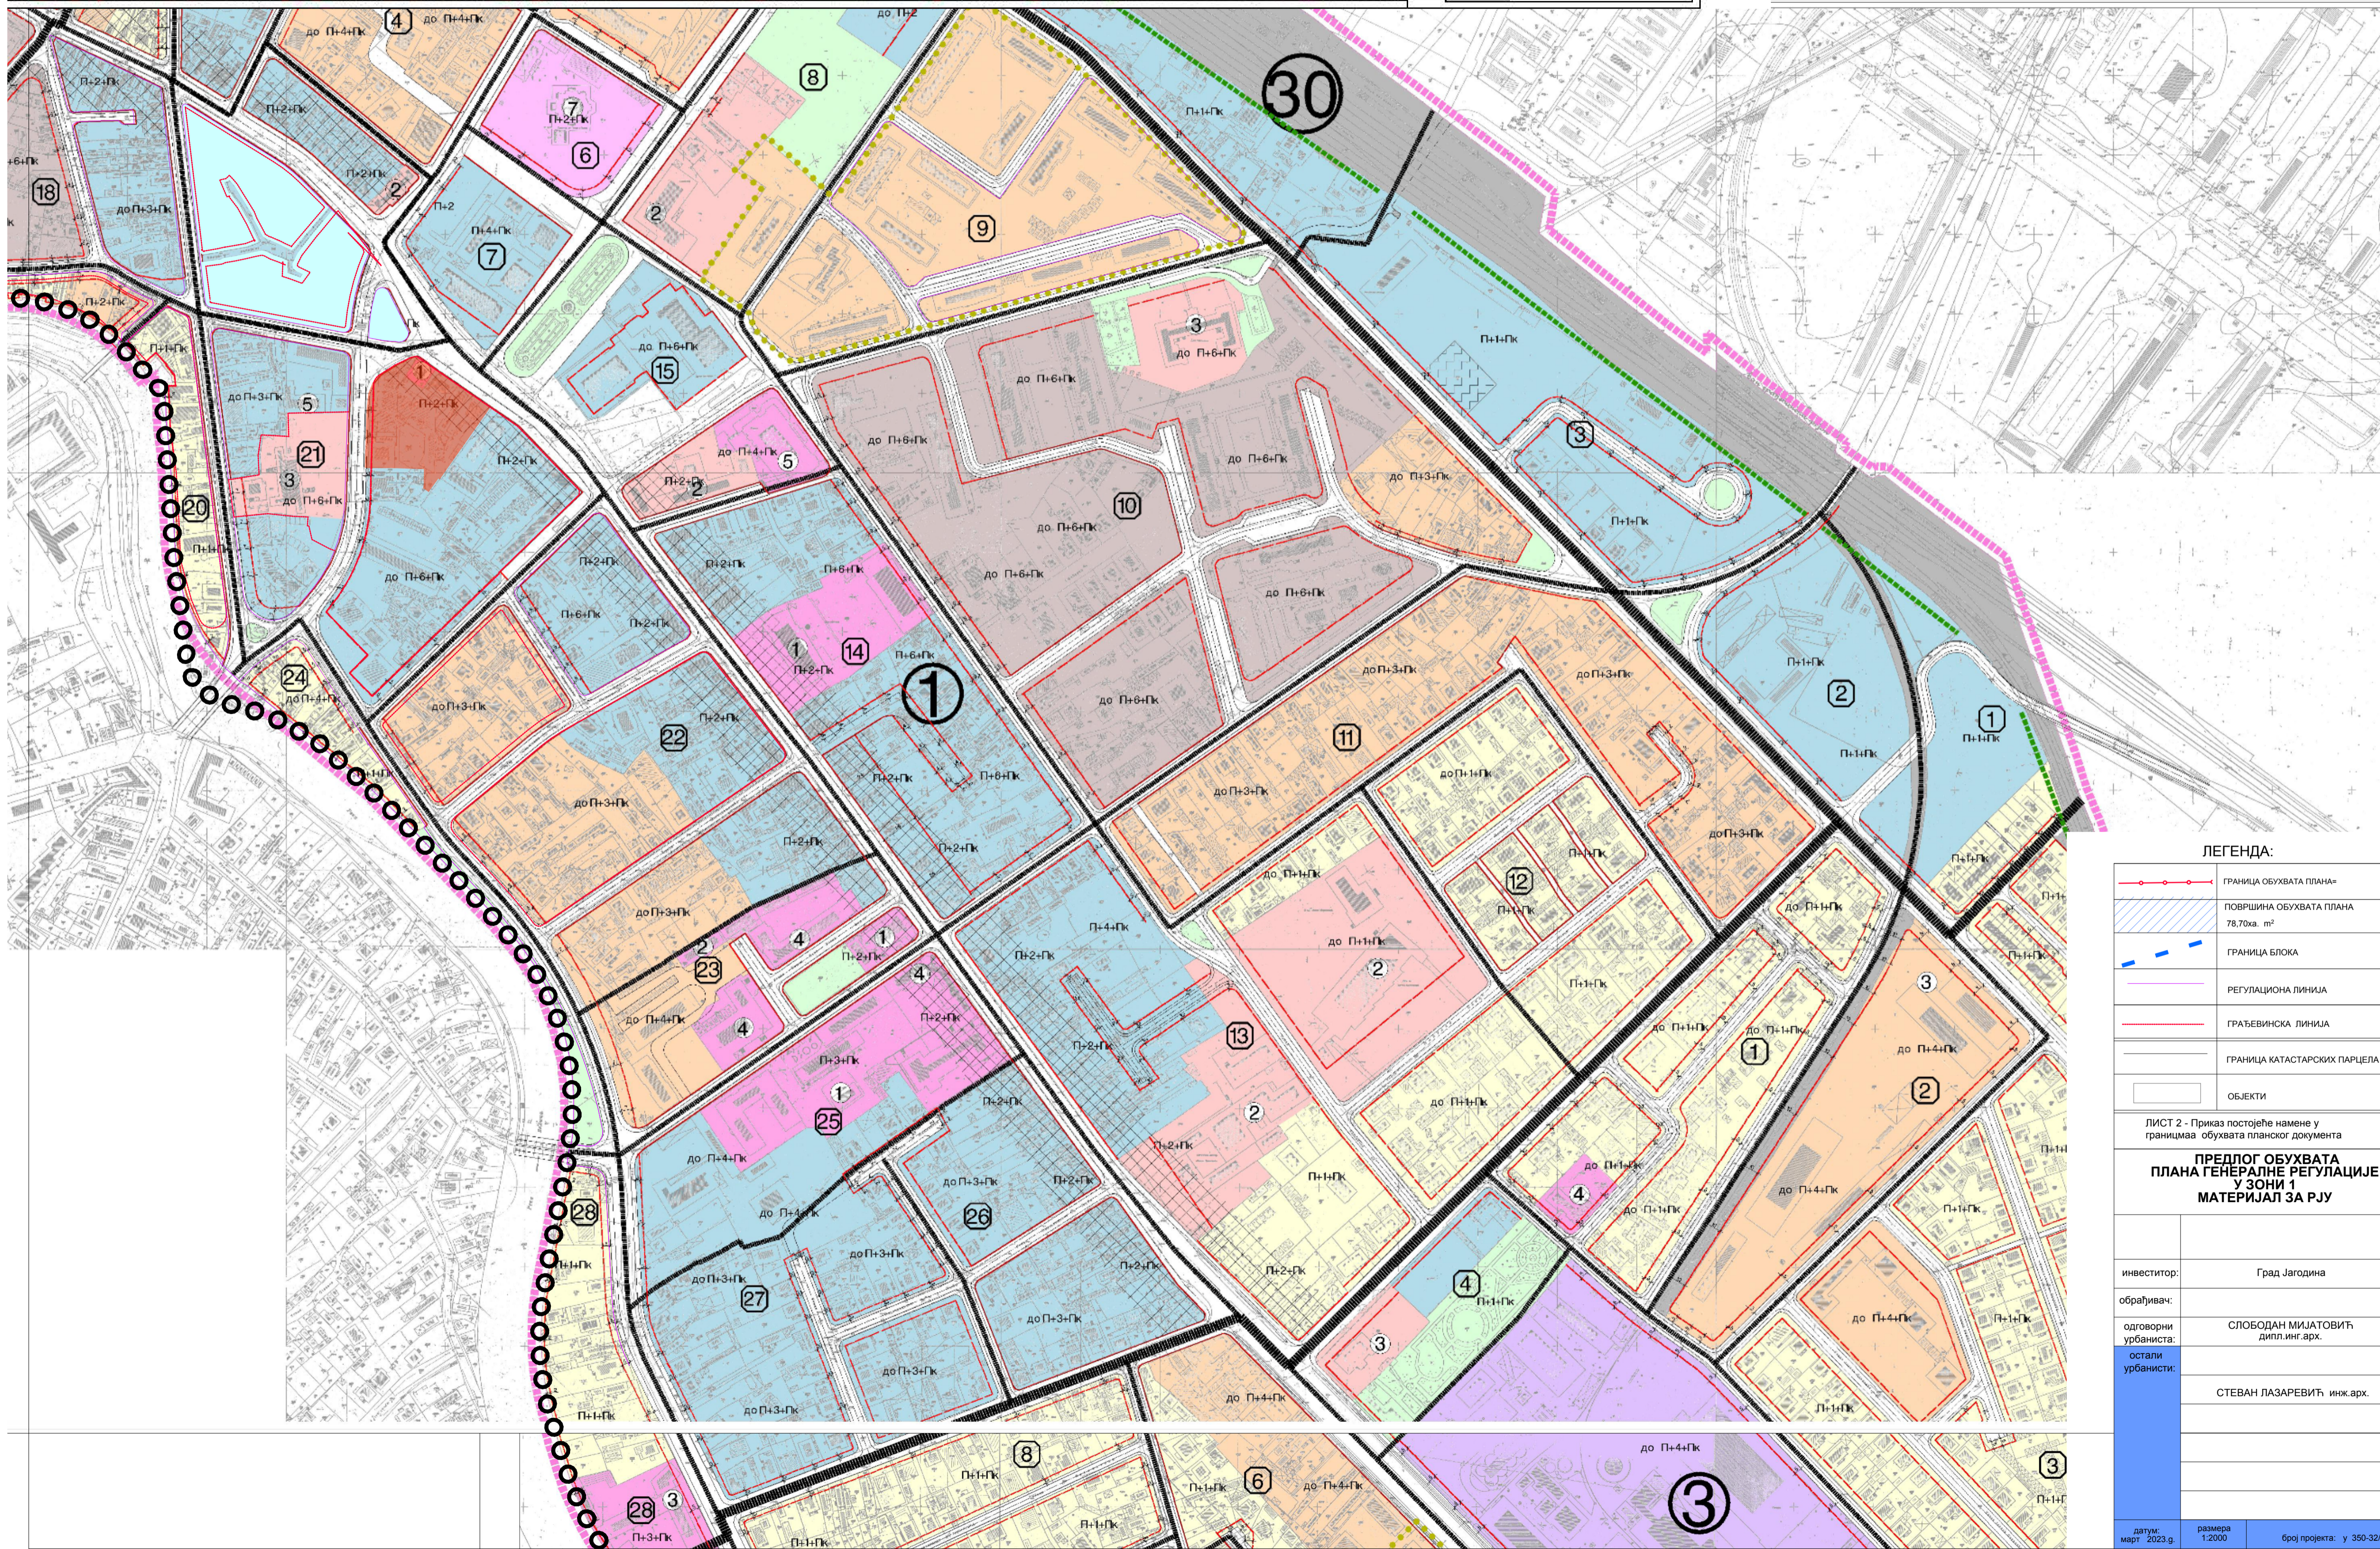

**ЛЕГЕНДА:**

- ГРАНИЦА ОБУХВАТА ПЛАНА
- ПОВРШИНА ОБУХВАТА ПЛАНА  
78,70ха. m<sup>2</sup>
- ГРАНИЦА БЛОКА
- РЕГУЛАЦИОНА ЛИНИЈА
- ГРАЂЕВИНСКА ЛИНИЈА
- ГРАНИЦА КАТАСТАРСКИХ ГАРЦЕЛА
- ОБЈЕКТИ

ЛИСТ 2 - Приказ постојеће намене у границама обухвата планског документа

**ПРЕДЛОГ ОБУХВАТА ПЛАНА ГЕНЕРАЛНЕ РЕГУЛАЦИЈЕ У ЗОНИ 1 МАТЕРИЈАЛ ЗА РЈУ**

инвеститор:	Град Јагодина
обрађивач:	
одговорни урбаниста:	СЛОБОДАН МИЛАНОВИЋ дипл.инг. арх.
остали урбанисти:	СТЕВАН ЛАЗАРЕВИЋ инж. арх.

датум:	март 2023.г.	размера:	1:2000	број пројекта:	у 350-32/2022
--------	--------------	----------	--------	----------------	---------------